



STETRICO

- LEYENDA**
- CONDUCTO-IMPULSION
 - CONDUCTO-RETORNO
 - CONDUCTO-EXTRACION
 - DR: DIFUSOR ROTACIONAL
 - DR-XX-X: DIFUSOR ROTACIONAL CON FILTRO HEPA
 - RI: REJILLA DE IMPULSION
 - RE/RR: REJILLA DE EXTRACCION/RETORNO
 - BE: BOCA DE EXTRACCION
 - CBR: CAJA BATERIA DE RECALENTAMIENTO
 - FC: FANCOIL
 - CCC: CAJA CAUDAL CONSTANTE
 - CFR/CFC: COMPUERTA CORTAFUEGOS RECTANGULAR/CIRCULAR
 - RC: REGULADOR DE CAUDAL
 - CL: CLIMATIZADOR
 - SA: SILENCIADOR ACUSTICO
 - RF: REJAS DE INTemperie EN FACHADA

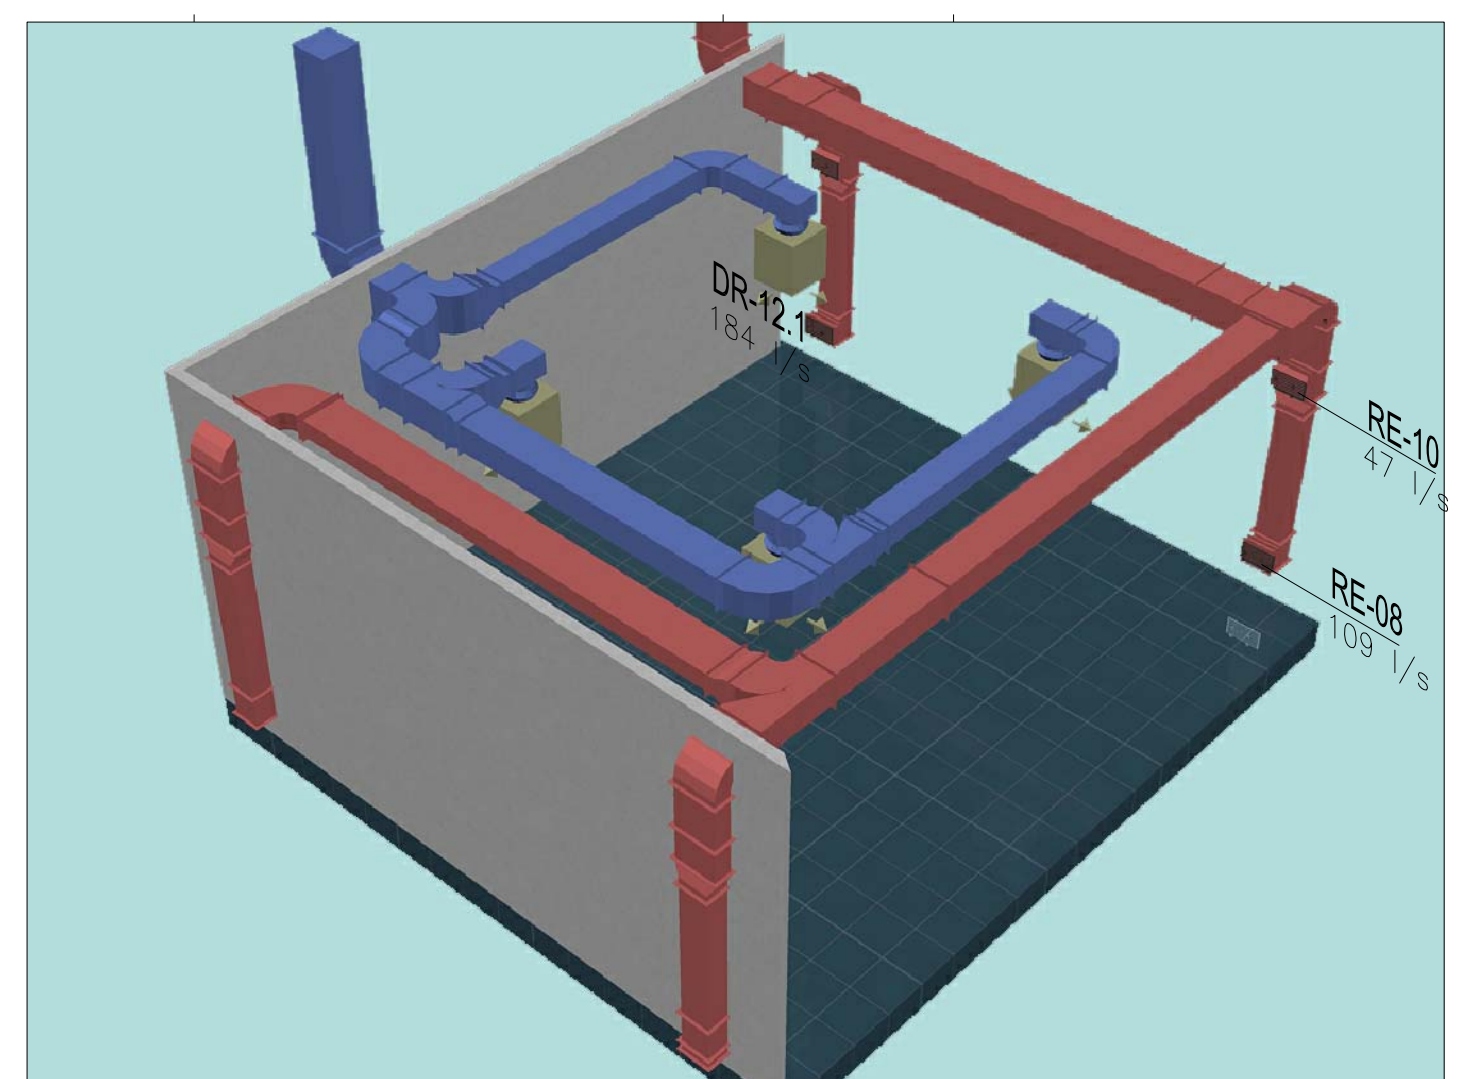

VISTA QUIROFANOS. TIPICA
SIN ESCALA

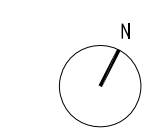

AUTORES DEL PROYECTO

TECNICA Y PROYECTOS S.A.

PROYECTO DE EJECUCIÓN DE LAS OBRAS DE AMPLIACIÓN Y REFORMA DEL PLAN DIRECTOR DEL H.C.U. DE VALLADOLID FASE 2

Plano: CLIMATIZACION. TRAZADO DE CONDUCTOS. PLANTA PRIMERA. ZONA 3

Nº PLANO:
Id-2-7-03-01

Escala:
(din-A1)
1/100

Fecha:
Septiembre 2010