Cuodro Generot de
Mondo y Protecclon

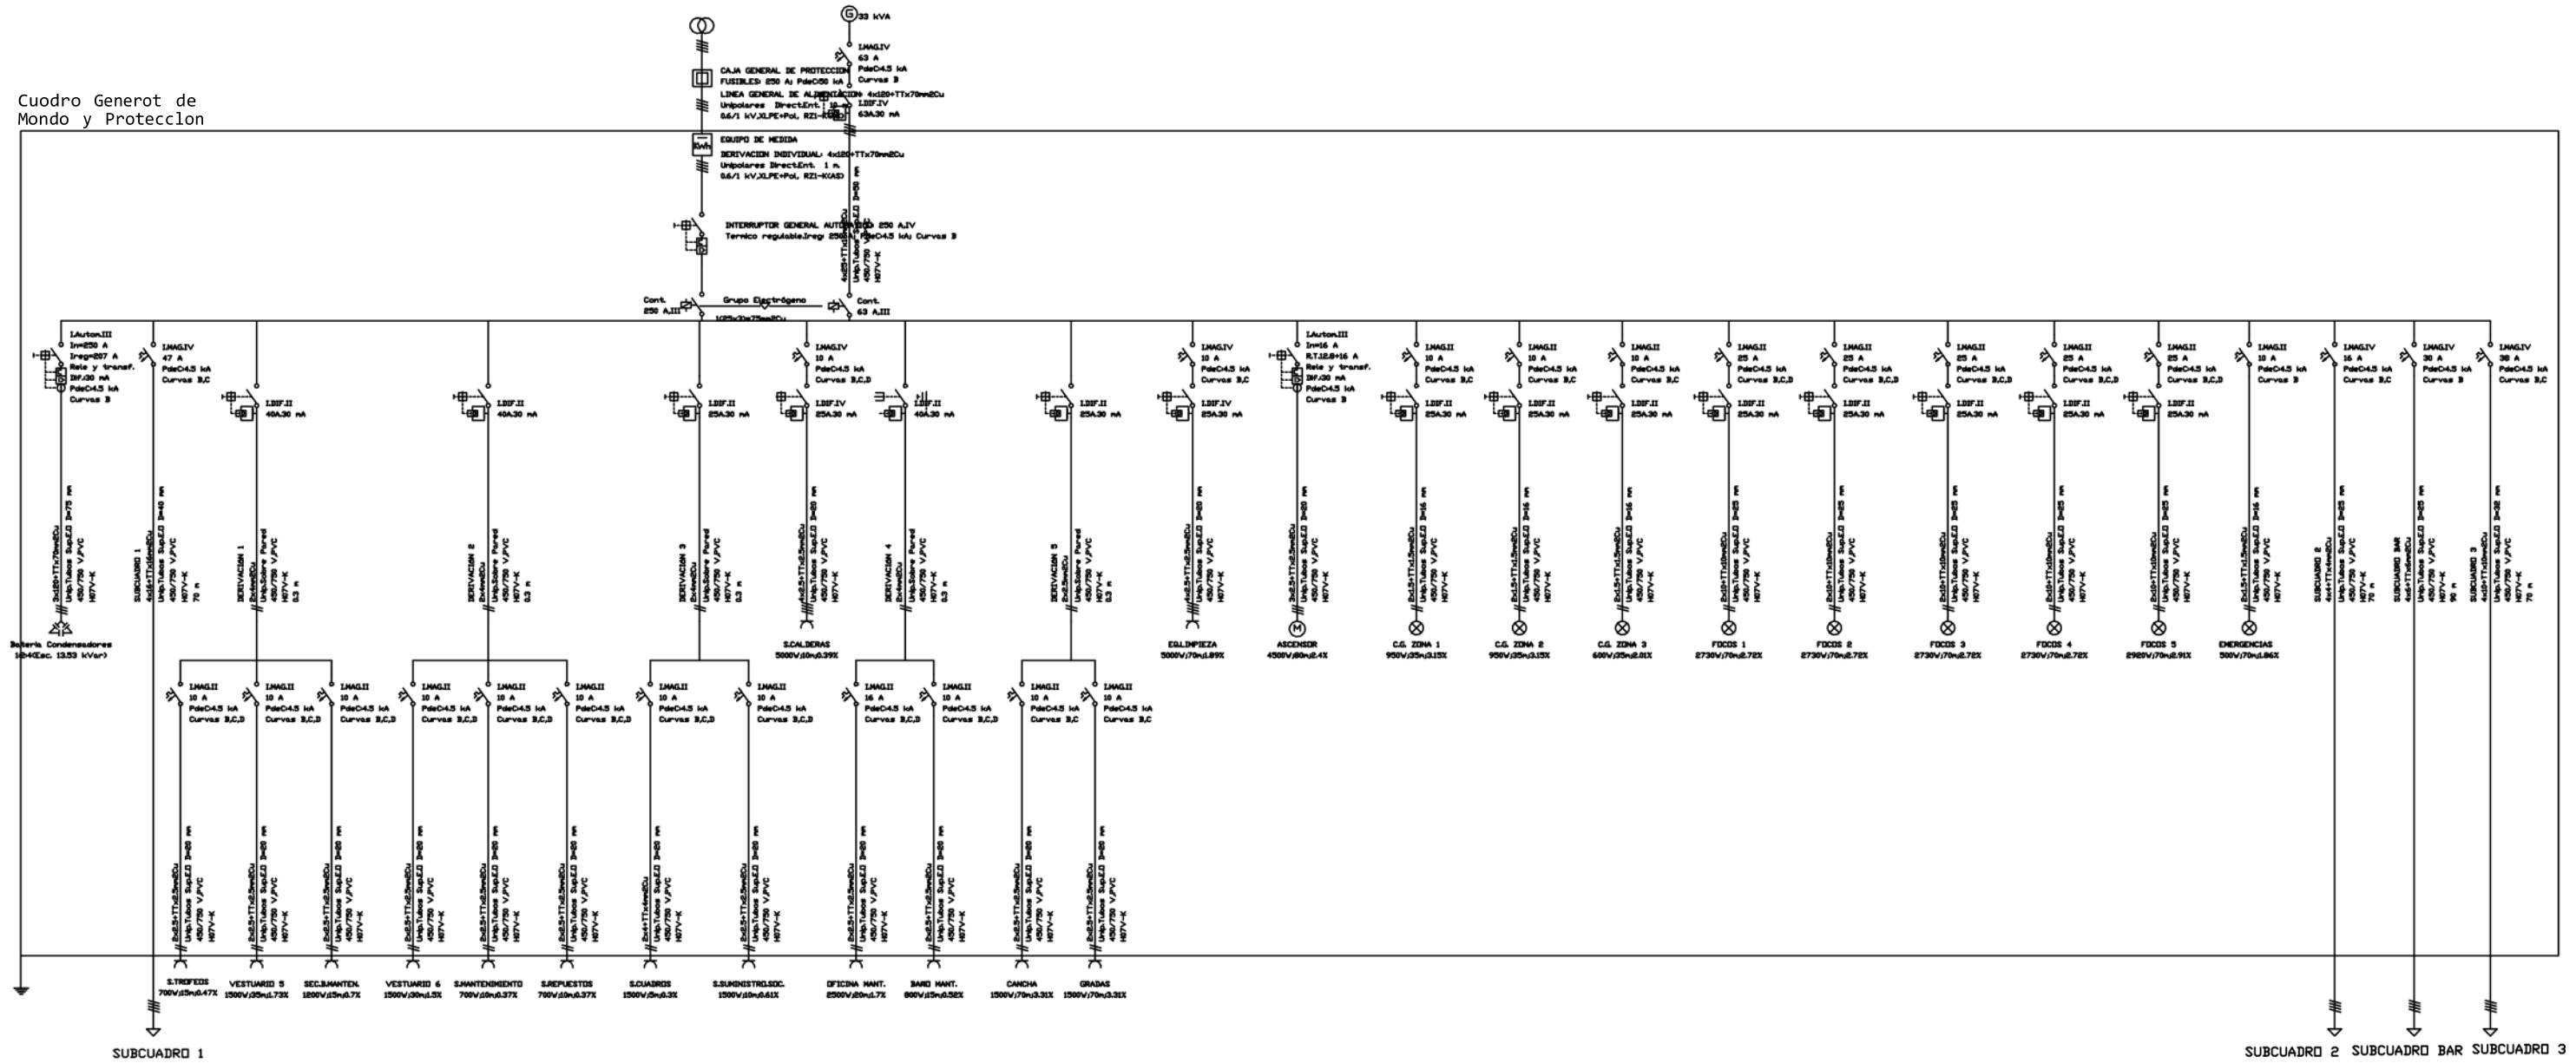

Universidad de Valladolid	PROYECTO: INSTALACIÓN ELÉCTRICA DE UN POLIDEPORTIVO		
	Plano: UNIFILAR 1		PLANO N° 11
ESCALA SIN ESCALA	CURSO: TFG	FECHA: ABRIL-2016	FORMATO: A3
	AUTOR: DAVID CÁRDABA SALAMANCA		