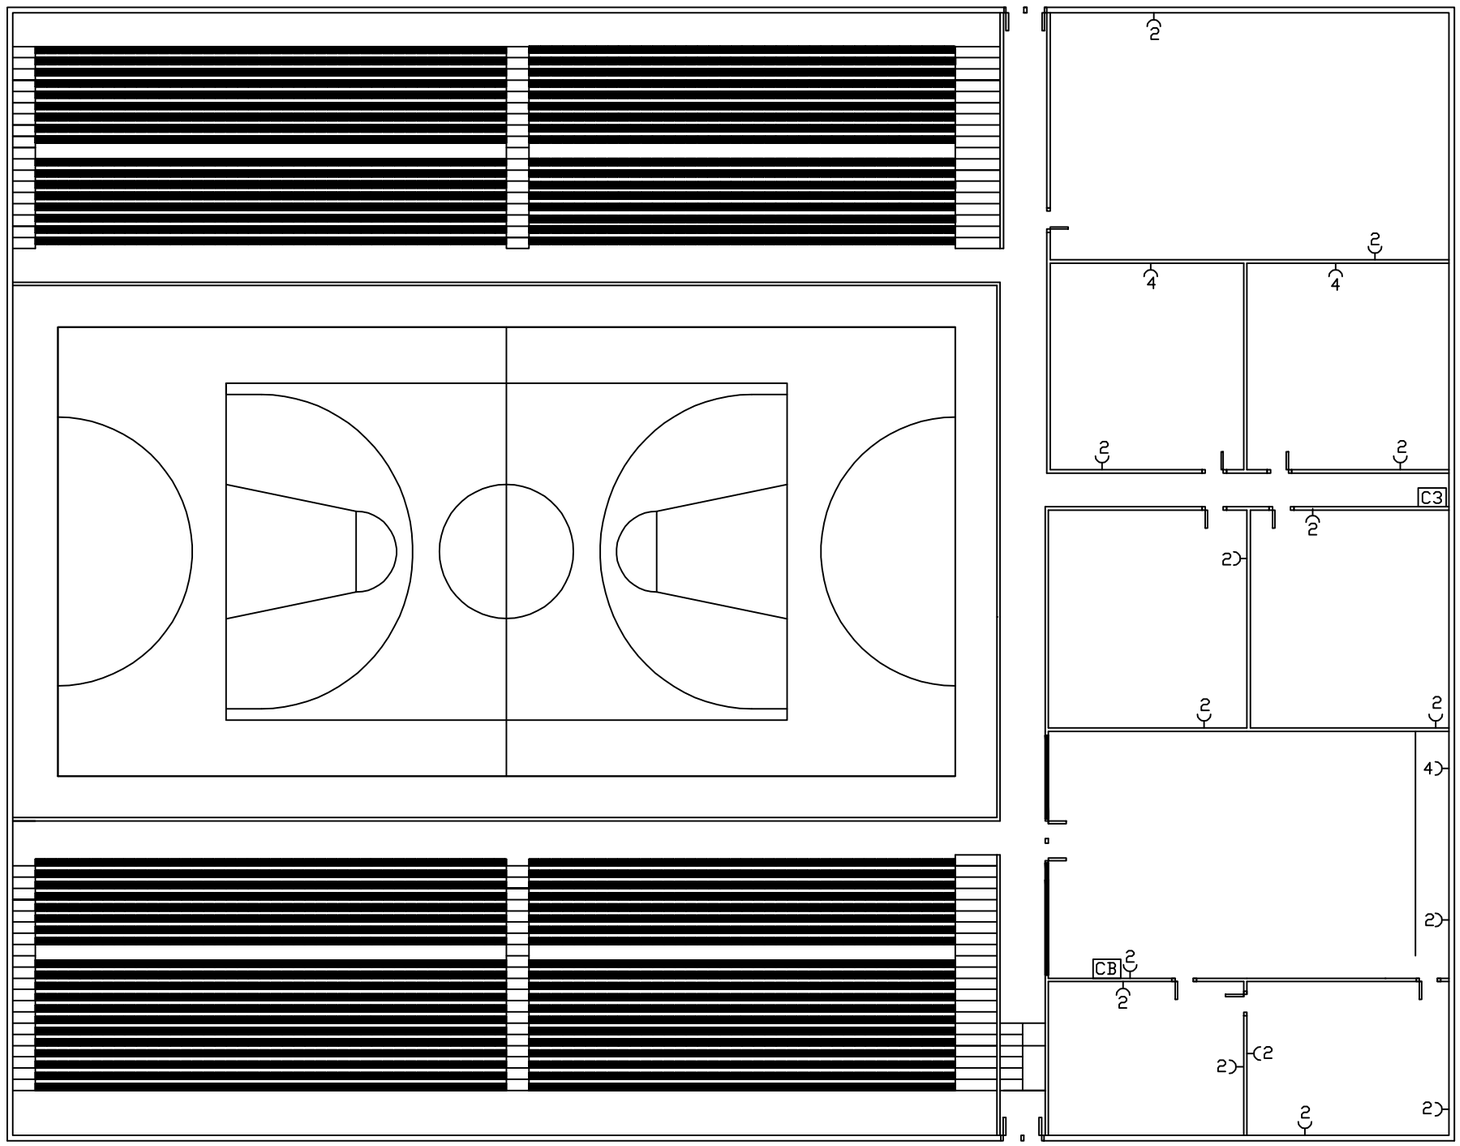

Universidad de Valladolid

PROYECTO: INSTALACIÓN ELÉCTRICA DE UN POLIDEPORTIVO			
PLANO: T.C. PRIMERA PLANTA			PLANO Nº 9
ESCALA 1:400	CURSO: TFG	FECHA: ABRIL-2016	FORMATO: A3
	AUTOR: DAVID CÁRDABA SALAMANCA		