
 


CdT

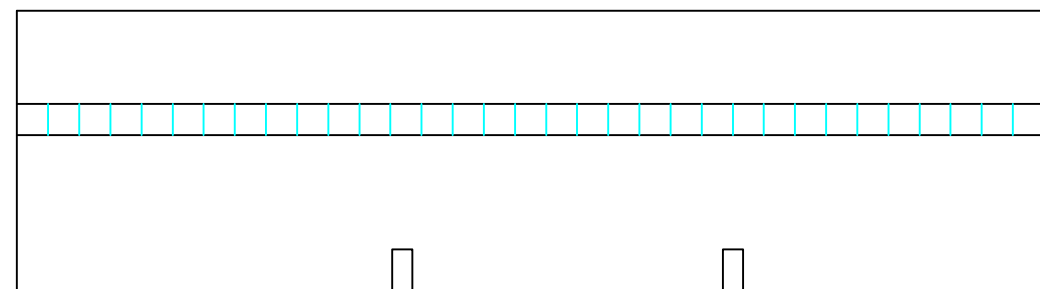

Universidad de Valladolid

PROYECTO: INSTALACIÓN ELÉCTRICA DE UN POLIDEPORTIVO			
PLANO: ALZADO, PLANTA Y PERFIL			PLANO Nº 3
ESCALA 1:500	CURSO: TFG	FECHA: ABRIL-2016	FORMATO: A3
	AUTOR: DAVID CÁRDABA SALAMANCA		