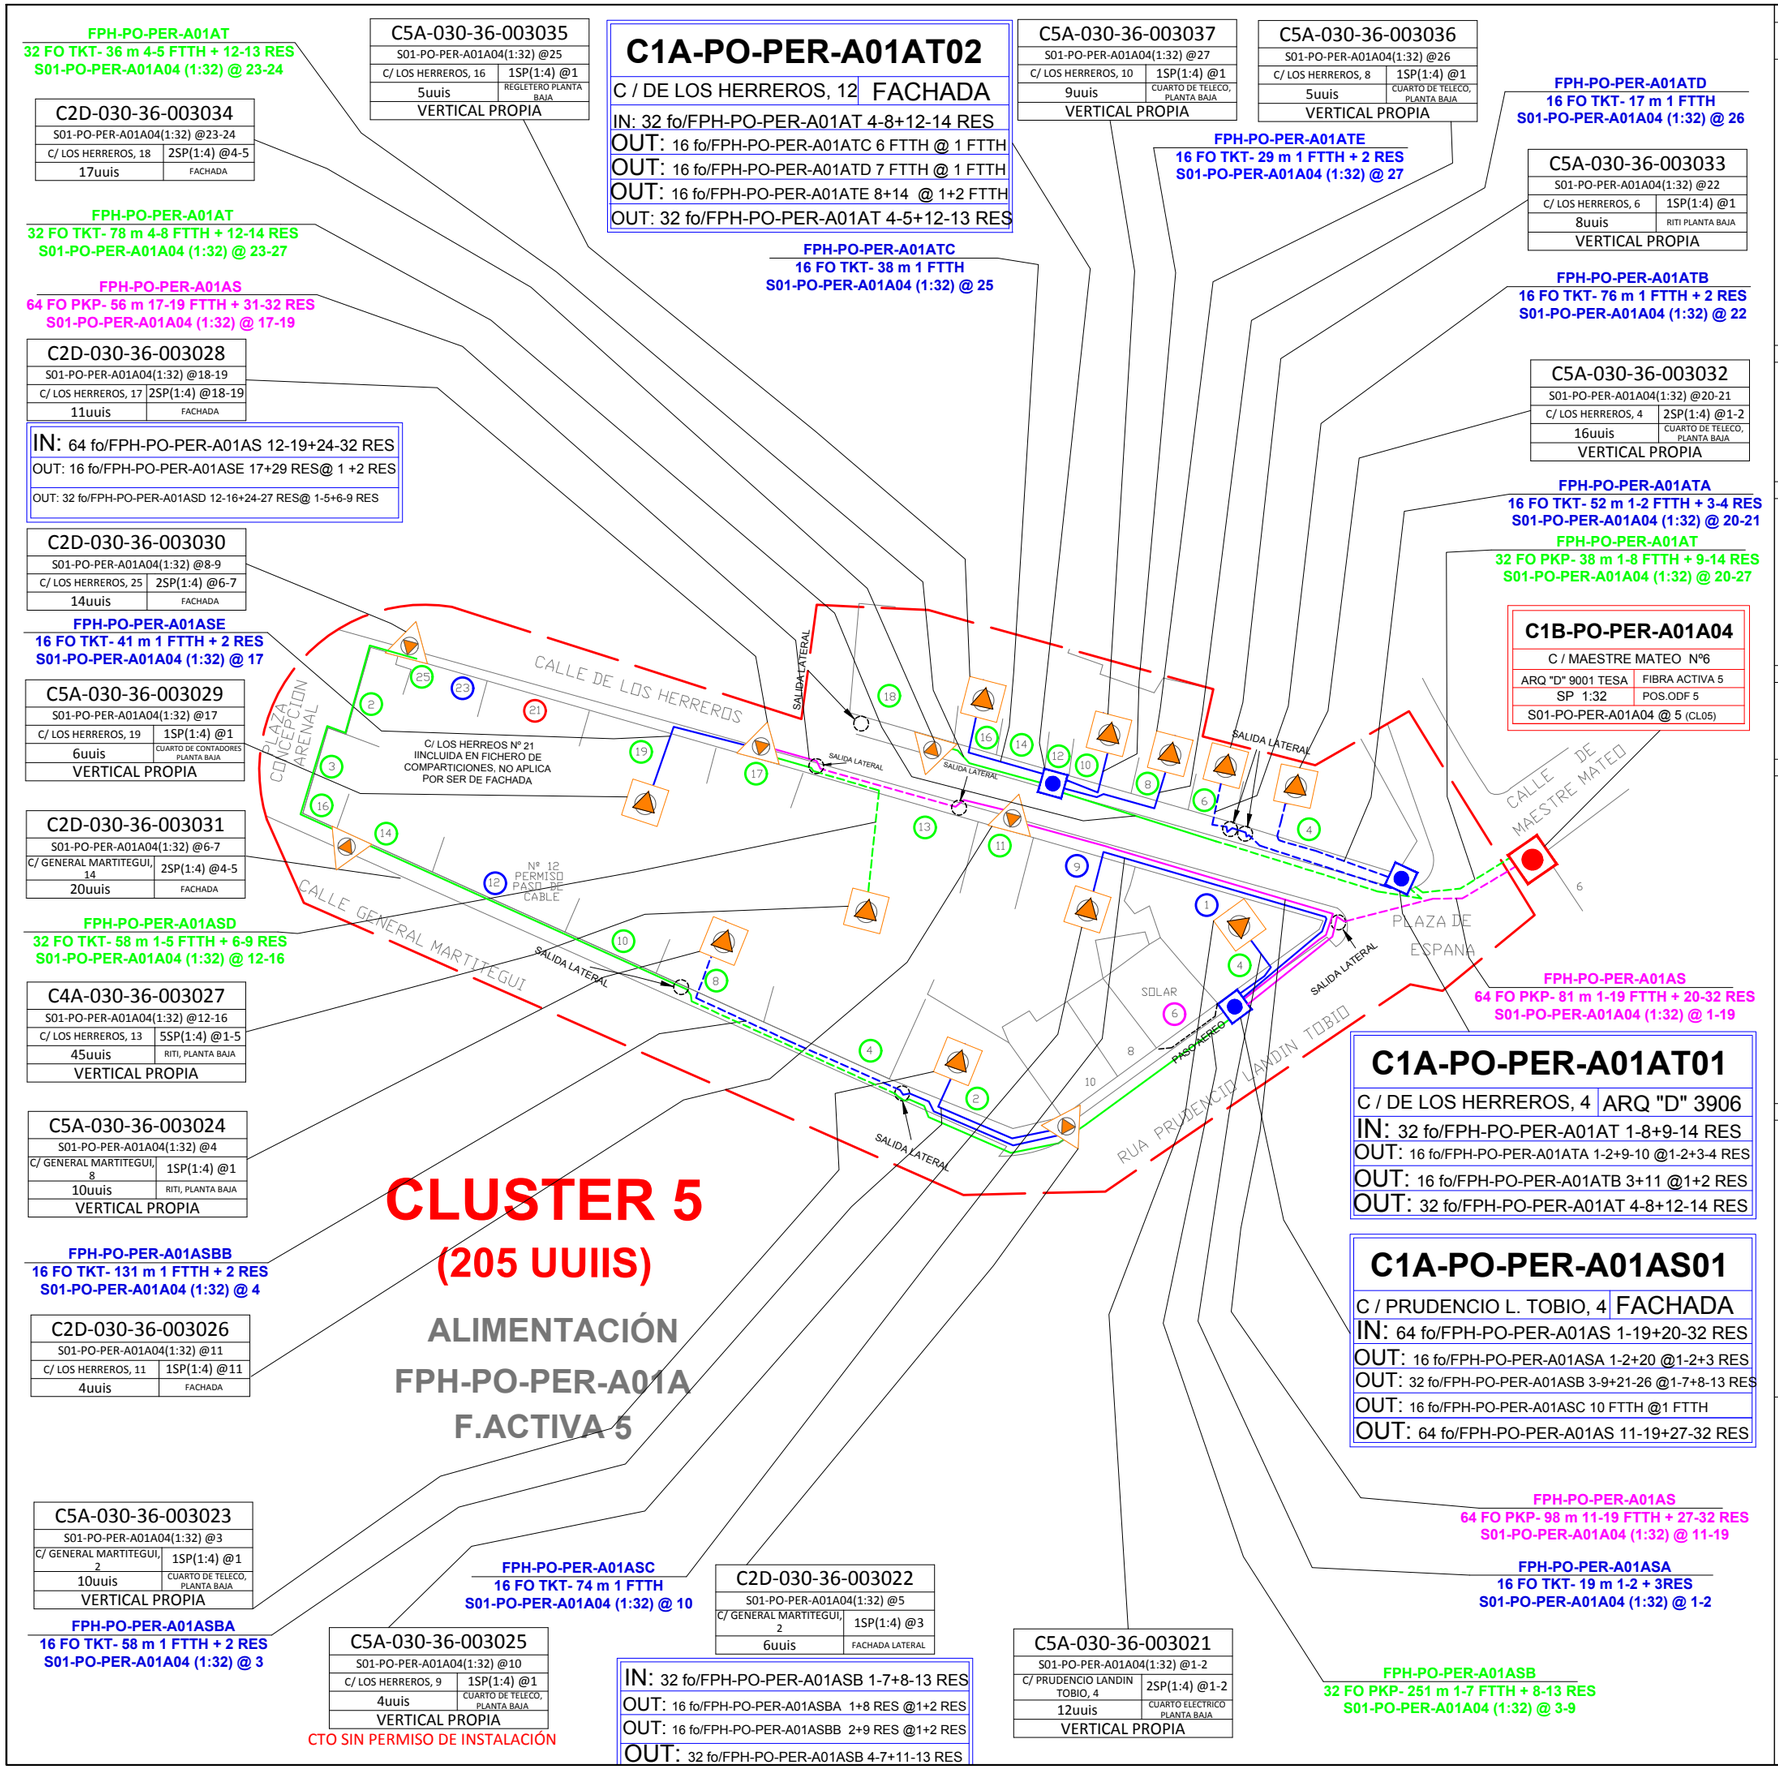

FPH-PO-PER-A01AT
32 FO TKT- 36 m 4-5 FTTH + 12-13 RES
S01-PO-PER-A01A04 (1:32) @ 23-24

C2D-030-36-003034	
S01-PO-PER-A01A04(1:32) @23-24	
C/ LOS HERREROS, 18	2SP(1:4) @4-5
17uuis	FACHADA

FPH-PO-PER-A01AT
32 FO TKT- 78 m 4-8 FTTH + 12-14 RES
S01-PO-PER-A01A04 (1:32) @ 23-27

FPH-PO-PER-A01AS
64 FO PKP- 56 m 17-19 FTTH + 31-32 RES
S01-PO-PER-A01A04 (1:32) @ 17-19

C2D-030-36-003028	
S01-PO-PER-A01A04(1:32) @18-19	
C/ LOS HERREROS, 17	2SP(1:4) @18-19
11uuis	FACHADA

IN: 64 fo/FPH-PO-PER-A01AS 12-19+24-32 RES
OUT: 16 fo/FPH-PO-PER-A01ASE 17+29 RES@ 1 +2 RES
OUT: 32 fo/FPH-PO-PER-A01ASD 12-16+24-27 RES@ 1-5+6-9 RES

C2D-030-36-003030	
S01-PO-PER-A01A04(1:32) @8-9	
C/ LOS HERREROS, 25	2SP(1:4) @6-7
14uuis	FACHADA

FPH-PO-PER-A01ASE
16 FO TKT- 41 m 1 FTTH + 2 RES
S01-PO-PER-A01A04 (1:32) @ 17

C5A-030-36-003029	
S01-PO-PER-A01A04(1:32) @17	
C/ LOS HERREROS, 19	1SP(1:4) @1
6uuis	CUARTO DE CONTADORES PLANTA BAJA
VERTICAL PROPIA	

C2D-030-36-003031	
S01-PO-PER-A01A04(1:32) @6-7	
C/ GENERAL MARTITEGUI, 14	2SP(1:4) @4-5
20uuis	FACHADA

FPH-PO-PER-A01ASD
32 FO TKT- 58 m 1-5 FTTH + 6-9 RES
S01-PO-PER-A01A04 (1:32) @ 12-16

C4A-030-36-003027	
S01-PO-PER-A01A04(1:32) @12-16	
C/ LOS HERREROS, 13	5SP(1:4) @1-5
45uuis	RITI, PLANTA BAJA
VERTICAL PROPIA	

C5A-030-36-003024	
S01-PO-PER-A01A04(1:32) @4	
C/ GENERAL MARTITEGUI, 8	1SP(1:4) @1
10uuis	RITI, PLANTA BAJA
VERTICAL PROPIA	

FPH-PO-PER-A01ASBB
16 FO TKT- 131 m 1 FTTH + 2 RES
S01-PO-PER-A01A04 (1:32) @ 4

C2D-030-36-003026	
S01-PO-PER-A01A04(1:32) @11	
C/ LOS HERREROS, 11	1SP(1:4) @11
4uuis	FACHADA

C5A-030-36-003023	
S01-PO-PER-A01A04(1:32) @3	
C/ GENERAL MARTITEGUI, 2	1SP(1:4) @1
10uuis	CUARTO DE TELECO, PLANTA BAJA
VERTICAL PROPIA	

FPH-PO-PER-A01ASBA
16 FO TKT- 58 m 1 FTTH + 2 RES
S01-PO-PER-A01A04 (1:32) @ 3

C5A-030-36-003025	
S01-PO-PER-A01A04(1:32) @10	
C/ LOS HERREROS, 9	1SP(1:4) @1
4uuis	CUARTO DE TELECO, PLANTA BAJA
VERTICAL PROPIA	

CTO SIN PERMISO DE INSTALACIÓN

FPH-PO-PER-A01ASC
16 FO TKT- 74 m 1 FTTH
S01-PO-PER-A01A04 (1:32) @ 10

C2D-030-36-003022	
S01-PO-PER-A01A04(1:32) @5	
C/ GENERAL MARTITEGUI, 2	1SP(1:4) @3
6uuis	FACHADA LATERAL

IN: 32 fo/FPH-PO-PER-A01ASB 1-7+8-13 RES
OUT: 16 fo/FPH-PO-PER-A01ASBA 1+8 RES @1+2 RES
OUT: 16 fo/FPH-PO-PER-A01ASBB 2+9 RES @1+2 RES
OUT: 32 fo/FPH-PO-PER-A01ASB 4-7+11-13 RES

C5A-030-36-003021	
S01-PO-PER-A01A04(1:32) @1-2	
C/ PRUDENCIO LANDIN TOBIO, 4	2SP(1:4) @1-2
12uuis	CUARTO ELECTRICO PLANTA BAJA
VERTICAL PROPIA	

FPH-PO-PER-A01ASB
32 FO PKP- 251 m 1-7 FTTH + 8-13 RES
S01-PO-PER-A01A04 (1:32) @ 3-9

C1A-PO-PER-A01AC02	
C / DE LOS HERREROS, 12	FACHADA
IN: 32 fo/FPH-PO-PER-A01AT 4-8+12-14 RES	
OUT: 16 fo/FPH-PO-PER-A01ATC 6 FTTH @ 1 FTTH	
OUT: 16 fo/FPH-PO-PER-A01ATD 7 FTTH @ 1 FTTH	
OUT: 16 fo/FPH-PO-PER-A01ATE 8+14 @ 1+2 FTTH	
OUT: 32 fo/FPH-PO-PER-A01AT 4-5+12-13 RES	

C5A-030-36-003035	
S01-PO-PER-A01A04(1:32) @25	
C/ LOS HERREROS, 16	1SP(1:4) @1
5uuis	REGLETERO PLANTA BAJA
VERTICAL PROPIA	

C5A-030-36-003037	
S01-PO-PER-A01A04(1:32) @27	
C/ LOS HERREROS, 10	1SP(1:4) @1
9uuis	CUARTO DE TELECO, PLANTA BAJA
VERTICAL PROPIA	

C5A-030-36-003036	
S01-PO-PER-A01A04(1:32) @26	
C/ LOS HERREROS, 8	1SP(1:4) @1
5uuis	CUARTO DE TELECO, PLANTA BAJA
VERTICAL PROPIA	

FPH-PO-PER-A01ATC
16 FO TKT- 38 m 1 FTTH
S01-PO-PER-A01A04 (1:32) @ 25

FPH-PO-PER-A01ATE
16 FO TKT- 29 m 1 FTTH + 2 RES
S01-PO-PER-A01A04 (1:32) @ 27

FPH-PO-PER-A01ATD
16 FO TKT- 17 m 1 FTTH
S01-PO-PER-A01A04 (1:32) @ 26

C5A-030-36-003033	
S01-PO-PER-A01A04(1:32) @22	
C/ LOS HERREROS, 6	1SP(1:4) @1
8uuis	RITI PLANTA BAJA
VERTICAL PROPIA	

FPH-PO-PER-A01ATB
16 FO TKT- 76 m 1 FTTH + 2 RES
S01-PO-PER-A01A04 (1:32) @ 22

C5A-030-36-003032	
S01-PO-PER-A01A04(1:32) @20-21	
C/ LOS HERREROS, 4	2SP(1:4) @1-2
16uuis	CUARTO DE TELECO, PLANTA BAJA
VERTICAL PROPIA	

FPH-PO-PER-A01ATA
16 FO TKT- 52 m 1-2 FTTH + 3-4 RES
S01-PO-PER-A01A04 (1:32) @ 20-21

FPH-PO-PER-A01AT
32 FO PKP- 38 m 1-8 FTTH + 9-14 RES
S01-PO-PER-A01A04 (1:32) @ 20-27

C1B-PO-PER-A01A04	
C / MAESTRE MATEO Nº6	
ARQ "D" 9001 TESA	FIBRA ACTIVA 5
SP 1:32	POS.ODF 5
S01-PO-PER-A01A04 @ 5 (CL05)	

FPH-PO-PER-A01AS
64 FO PKP- 81 m 1-19 FTTH + 20-32 RES
S01-PO-PER-A01A04 (1:32) @ 1-19

C1A-PO-PER-A01AT01	
C / DE LOS HERREROS, 4	ARQ "D" 3906
IN: 32 fo/FPH-PO-PER-A01AT 1-8+9-14 RES	
OUT: 16 fo/FPH-PO-PER-A01ATA 1-2+9-10 @1-2+3-4 RES	
OUT: 16 fo/FPH-PO-PER-A01ATB 3+11 @1+2 RES	
OUT: 32 fo/FPH-PO-PER-A01AT 4-8+12-14 RES	

C1A-PO-PER-A01AS01	
C / PRUDENCIO L. TOBIO, 4	FACHADA
IN: 64 fo/FPH-PO-PER-A01AS 1-19+20-32 RES	
OUT: 16 fo/FPH-PO-PER-A01ASA 1-2+20 @1-2+3 RES	
OUT: 32 fo/FPH-PO-PER-A01ASB 3-9+21-26 @1-7+8-13 RES	
OUT: 16 fo/FPH-PO-PER-A01ASC 10 FTTH @1 FTTH	
OUT: 64 fo/FPH-PO-PER-A01AS 11-19+27-32 RES	

FPH-PO-PER-A01AS
64 FO PKP- 98 m 11-19 FTTH + 27-32 RES
S01-PO-PER-A01A04 (1:32) @ 11-19

FPH-PO-PER-A01ASA
16 FO TKT- 19 m 1-2 + 3RES
S01-PO-PER-A01A04 (1:32) @ 1-2

LEYENDA

N

CENTRAL G-PONT FTTH	LÍMITES DEL CLUSTER	NOTAS
G—PON		SALIDA LATERAL ENTRADA A GARAJE SUBIDA A AZOTEA ENTRADA A INTERIOR PASO AÉREO

Nº DE PORTAL / PERMISO	OBRA CIVIL EXISTENTE / PROPUESTA
32 Permiso conseguido	OBRA CIVIL EXISTENTE — ARQ T2 PROPUESTA
32 Permiso denegado	
32 Permiso en gestión	
32 No requiere	

DESCRIPCIÓN DE CABLES

FPH-PO-PER-A02AE01 => NOMBRE DEL CABLE
32 FO PKP-80m 1-3 FTTH + 5-10 RES => CAPACIDAD DEL CABLE, EXTERIOR, METROS DE CABLE, FIBRAS ACTIVAS, FIBRAS RESERVA
S02-PO-PER-A02AE01 (1:32) @13-15 => PUERTOS DE SALIDA SPLITER 1º NIVEL

CAJAS DE EMPALMES

Caja de empalme Spliter 1º nivel

C1A-PO-PER-A01AC01	
C/ JOAN, 31	
CR-70 TESA	FIBRA ACTIVA 7-8
SP 1:16	POS.ODF 235-236
S01-BX-MOL-A01AC01 @ 7 (CL024)	
S02-BX-MOL-A01AC01 @ 8 (CL025)	

Caja de empalme

C1A-BX-MOL-A01ACB01	
C/ DEL PLA, 36	FACHADA
IN:32 fo/FPH-BX-MOL-A01ACB 4-6@	
OUT: 32 fo/FPH-BX-MOL-A01ACB 6@6	
OUT: 16 fo/FPH-BX-MOL-A01ACBA 4@1	
OUT: 16 fo/FPH-BX-MOL-A01ACBB 5@1	

CAJAS TERMINALES ÓPTICAS

CTO Interior

C4A-030-36-021377	
S01-BX-MOL-A01AC01 (1:16) @1-2	
C/ JOAN, 31	2SP(1:8) @1-2
40uuiis	CUARTO INST.
VERTICAL COMPARTIDA	

S01-BX-MOL-A01AC01 (1:16) @1-2 =>Posiciones 1-2 Splitter 1º nivel 1:16
C/ JOAN, 31=> Ubicación CTO. 40uuiis=> nº uuiis que servicia
2SP(1:8) @1-2 => 2 Splitters 2º nivel 1:8. Fibras 1-2 cable en uso

CTO Exterior

C2A-030-08-021378	
S01-BX-MOL-A01AC01 (1:16) @3	
C/ DEL PLA, 52	1 SP (1:8)@1
20 uuiis	FACHADA

CABLES DE FIBRA ÓPTICA

F.O. Red de Distribución por canalización

FPH-PO-PER-A01ACC
96 FO PKP-80m 1-2 FTTH + 16-19 RES
S01-PO-PER-A01AC01 (1:16) @ 9-10

FPH-PO-PER-A01ACC
64 FO PKP-80m 1-2 FTTH + 9-12 RES
S01-PO-PER-A01AC01 (1:16) @ 3-4

FPH-PO-PER-A01ACC
32 FO PKP-80m 1-3 FTTH + 5-10 RES
S01-PO-PER-A01AC01 (1:16) @13-15

FPH-PO-PER-A01ACC
16FO PKP-80m 1-4 FTTH + 5-12 RES
S01-PO-PER-A01AC01 (1:16) @ 9-12

F.O. Red de Distribución por aéreo, fachada o interior

FPH-PO-PER-A01ACC
96 FO PKP-80m 1-2 FTTH + 16-19 RES
S01-PO-PER-A01AC01 (1:16) @ 9-10

FPH-PO-PER-A01ACC
64 FO PKP-80m 1-2 FTTH + 9-12 RES
S01-PO-PER-A01AC01 (1:16) @ 3-4

FPH-PO-PER-A01ACC
32 FO PKP-80m 1-3 FTTH + 5-10 RES
S01-PO-PER-A01AC01 (1:16) @13-15

FPH-PO-PER-A01ACC
16FO PKP-80m 1-4 FTTH + 5-12 RES
S01-PO-PER-A01AC01 (1:16) @ 9-12

PROYECTO: DESPLIEGUE DE RED FTTH ORANGE

DISEÑO DE RED FIBRA ÓPTICA

Provincia: PONTEVEDRA	Municipio: PONTEVEDRA
Central: PO-PER	Clúster: 5
OLT. POS. ODF1 5	Uuiis diseñadas: 205 uuiis

Título Plano: **RED DE DISTRIBUCIÓN**

Plano Nº: 1 / 1 — Versión: v00 — ESCALA: n/a

Spliter 1º Nivel: S01-PO-PER-A01A04 DIV 1:32 @ 5

Diseñado:	Nombre:	
	Fecha:	
	Firma:	
Comprobado:	Nombre:	
	Fecha:	
	Firma:	