


# ANEXO 3: DISEÑO DE LIMITACIONES DEL TRÁNSITO DEL TALLER

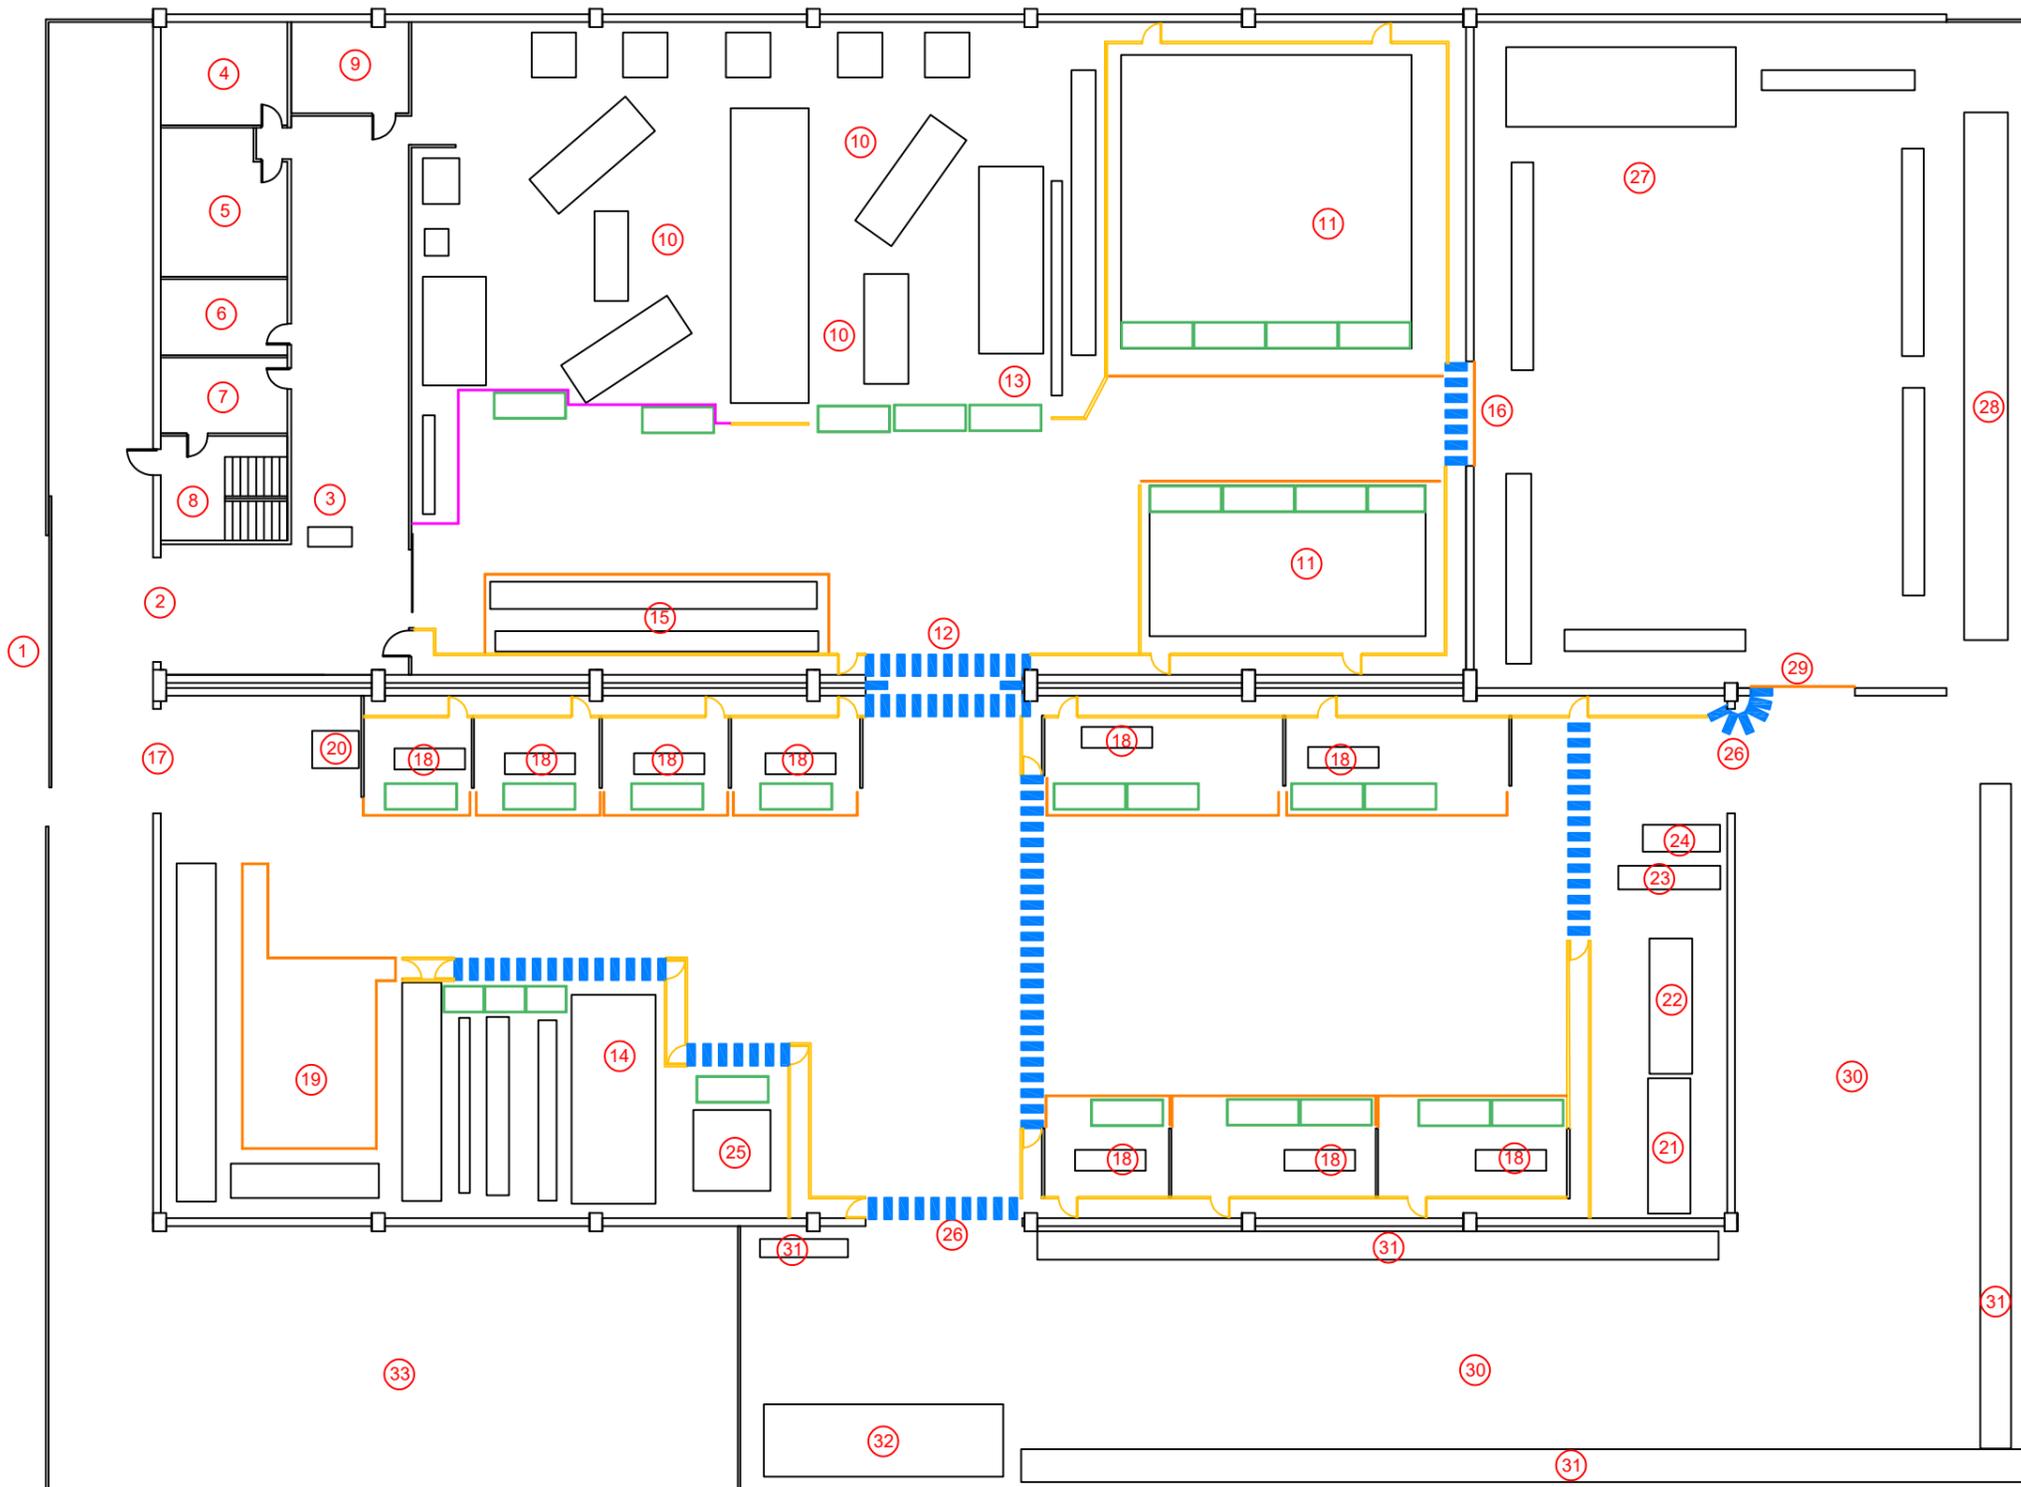

## LEYENDA

1. Entrada
2. Acceso Calle - Nave 1
3. Recibidor
4. Servicios
5. Vestuarios
6. Almacén de tornillería
7. Administración
8. Acceso Oficinas Ingeniería
9. Oficina Técnica
10. Zona de mecanizados
11. Zona de montaje
12. Acceso Nave 1 - Nave 2
13. Zona de perfiles para mecanizados
14. Zona de perfiles estructurales
15. Material de salida
16. Acceso Nave 1 - Nave 3
17. Acceso Calle - Nave 2
18. Puesto e soldadura
19. Material de llegada
20. Eslingas
21. Plegadora
22. Cizalla
23. Estanterías de mallas
24. Estanterías de chapas
25. Punzonadora
26. Acceso Nave 2 - Patio
27. Puesto de pintura
28. Almacenaje de palés
29. Acceso Nave 3 - Patio
30. Patio
31. Estanterías de chatarra
32. Residuos
33. Parking