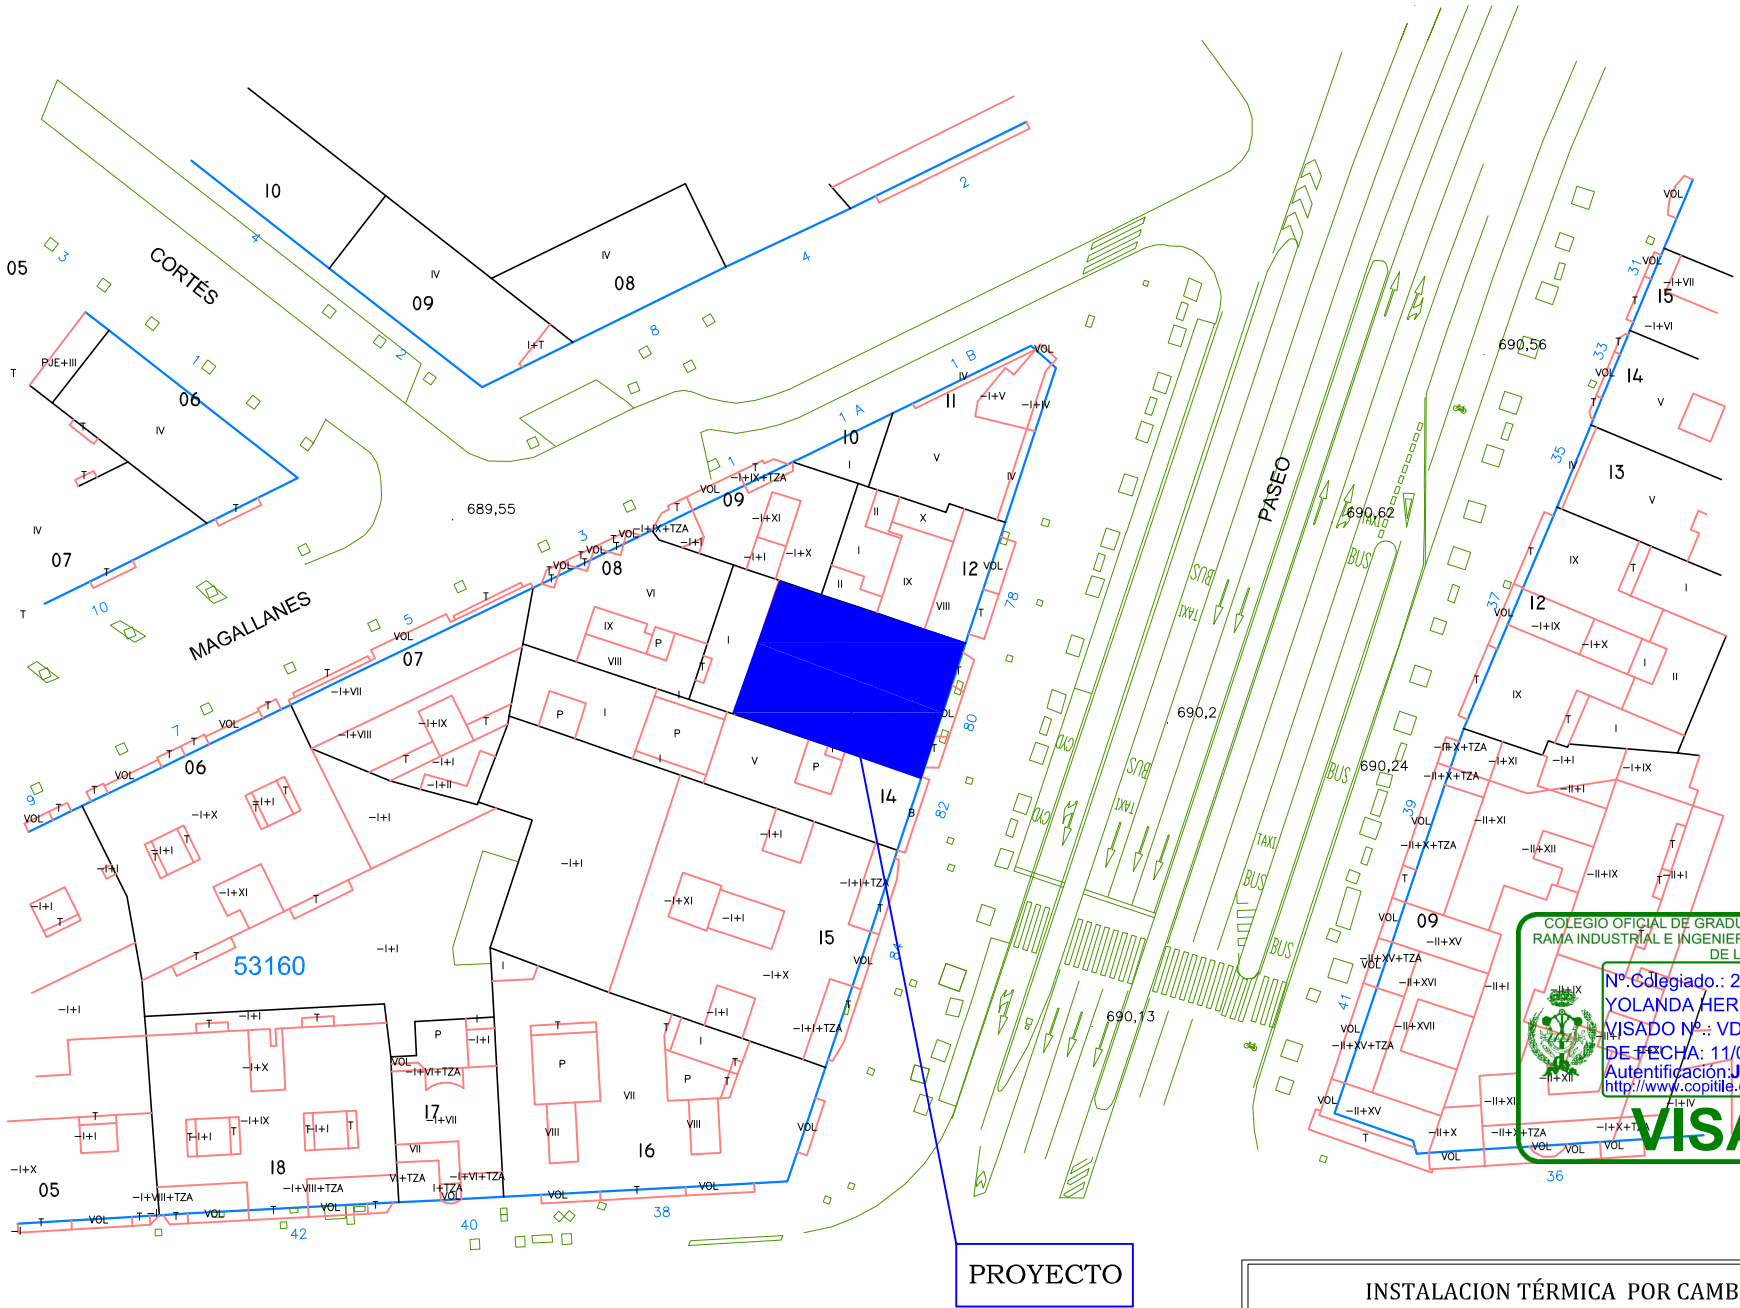

COLEGIO OFICIAL DE GRADUADOS EN INGENIERÍA DE LA RAMA INDUSTRIAL E INGENIEROS TÉCNICOS INDUSTRIALES DE LEÓN
Nº Colegiado.: 2475
YOLANDA HERNANDEZ MORALES
VISADO Nº.: VD1801263
DE FECHA: 11/07/2018
Autentificación: JN5W1823RSBHXUHD
http://www.copitile.es/leon/Validacion.aspx
VISADO

Documento visado electrónicamente con número: VD1801263

INSTALACION TÉRMICA POR CAMBIO DE CALDERAS
COMUNIDAD DE PROP.PASEO ZORRILLA Nº80

INGEVEGA
INGENIERÍA
C/TRATADO DE TORDESILLAS Nº41
ARROYO DE LA ENCOMIENDA-(VA)
móvil :607 850 704-ingevega@ingevega.es

PROPIEDAD: COMUNIDAD PROP. PASEO ZORRILLA 80

EMPLAZAMIENTO: PASEO ZORRILLA Nº 80-VALLADOLID

PLANO: EMPLAZAMIENTO

FECHA: JULIO/2018

ESCALA: S/E

YOLANDA HERNÁNDEZ MORALES
INGENIERA TÉCNICA INDUSTRIAL
COPITILE 2475