CUADRO CS-PB RED
PLANTA BAJA

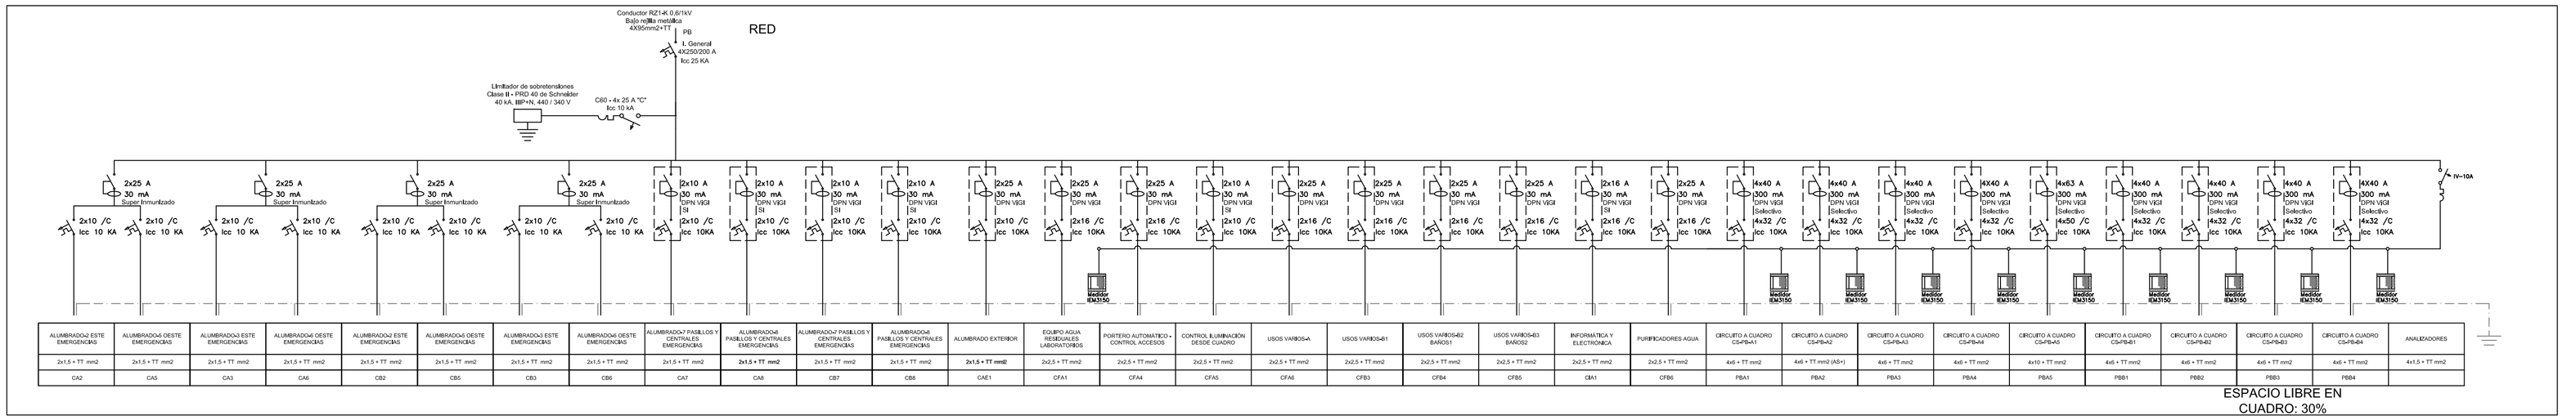

CUADRO CS-PB GRUPO
PLANTA BAJA

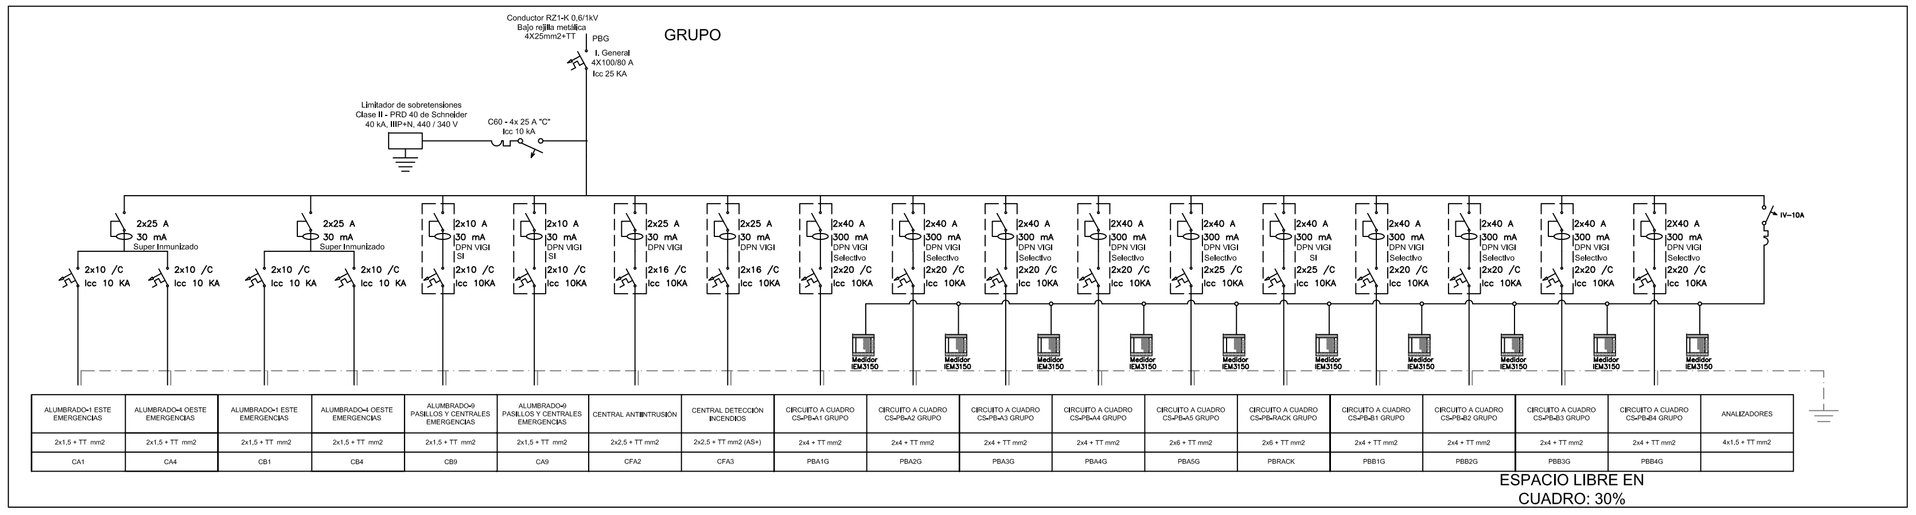

RED DESDE CUADRO CLIMATIZACIÓN
CUADRO FANCOILS PLANTA BAJA

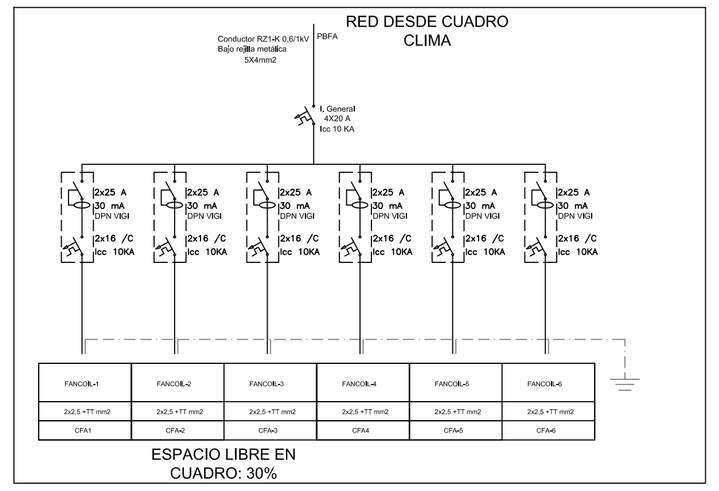

CUADRO CS-PB-OCPD GRUPO
PLANTA BAJA CPD

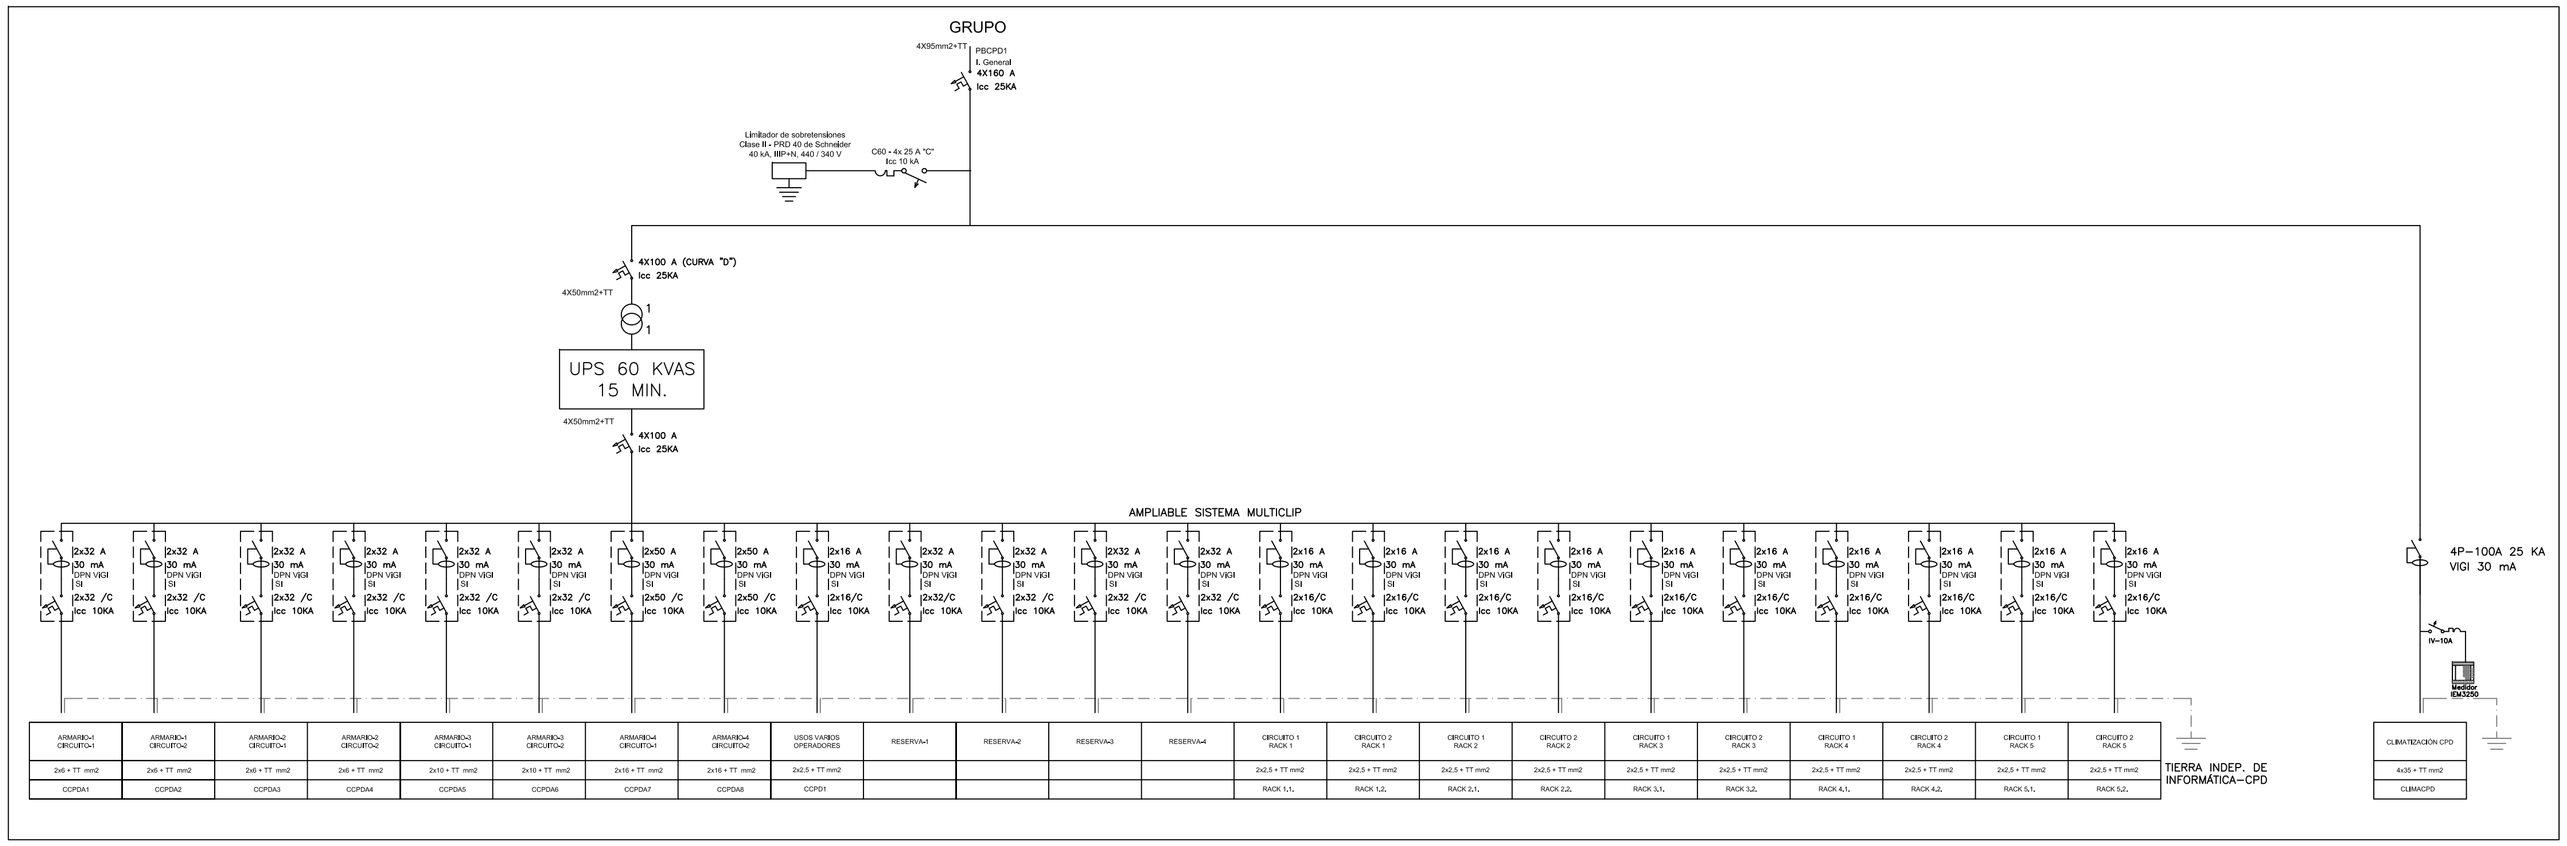

Proyecto de instalación eléctrica baja tensión en edificio de experimentación L.U.C.I.A. (Lanzadera Universitaria de Centros de Investigación Aplicada)

DESIGNACIÓN *Esquemas unifilares 4*	*Paseo Belén s/n. Campus Universitario Miguel Delibes (Valladolid)*
PROPIEDAD *UNIVERSIDAD DE VALLADOLID*	Plano: 6 / Nº Expte. / Escala:
Diseño: / Dibujo: / Fecha: *OCT 13*	Manuel Álvarez Oliver Ingeniero Técnico Industrial C.O.P.I.T.I.V.A. Nº 1.540