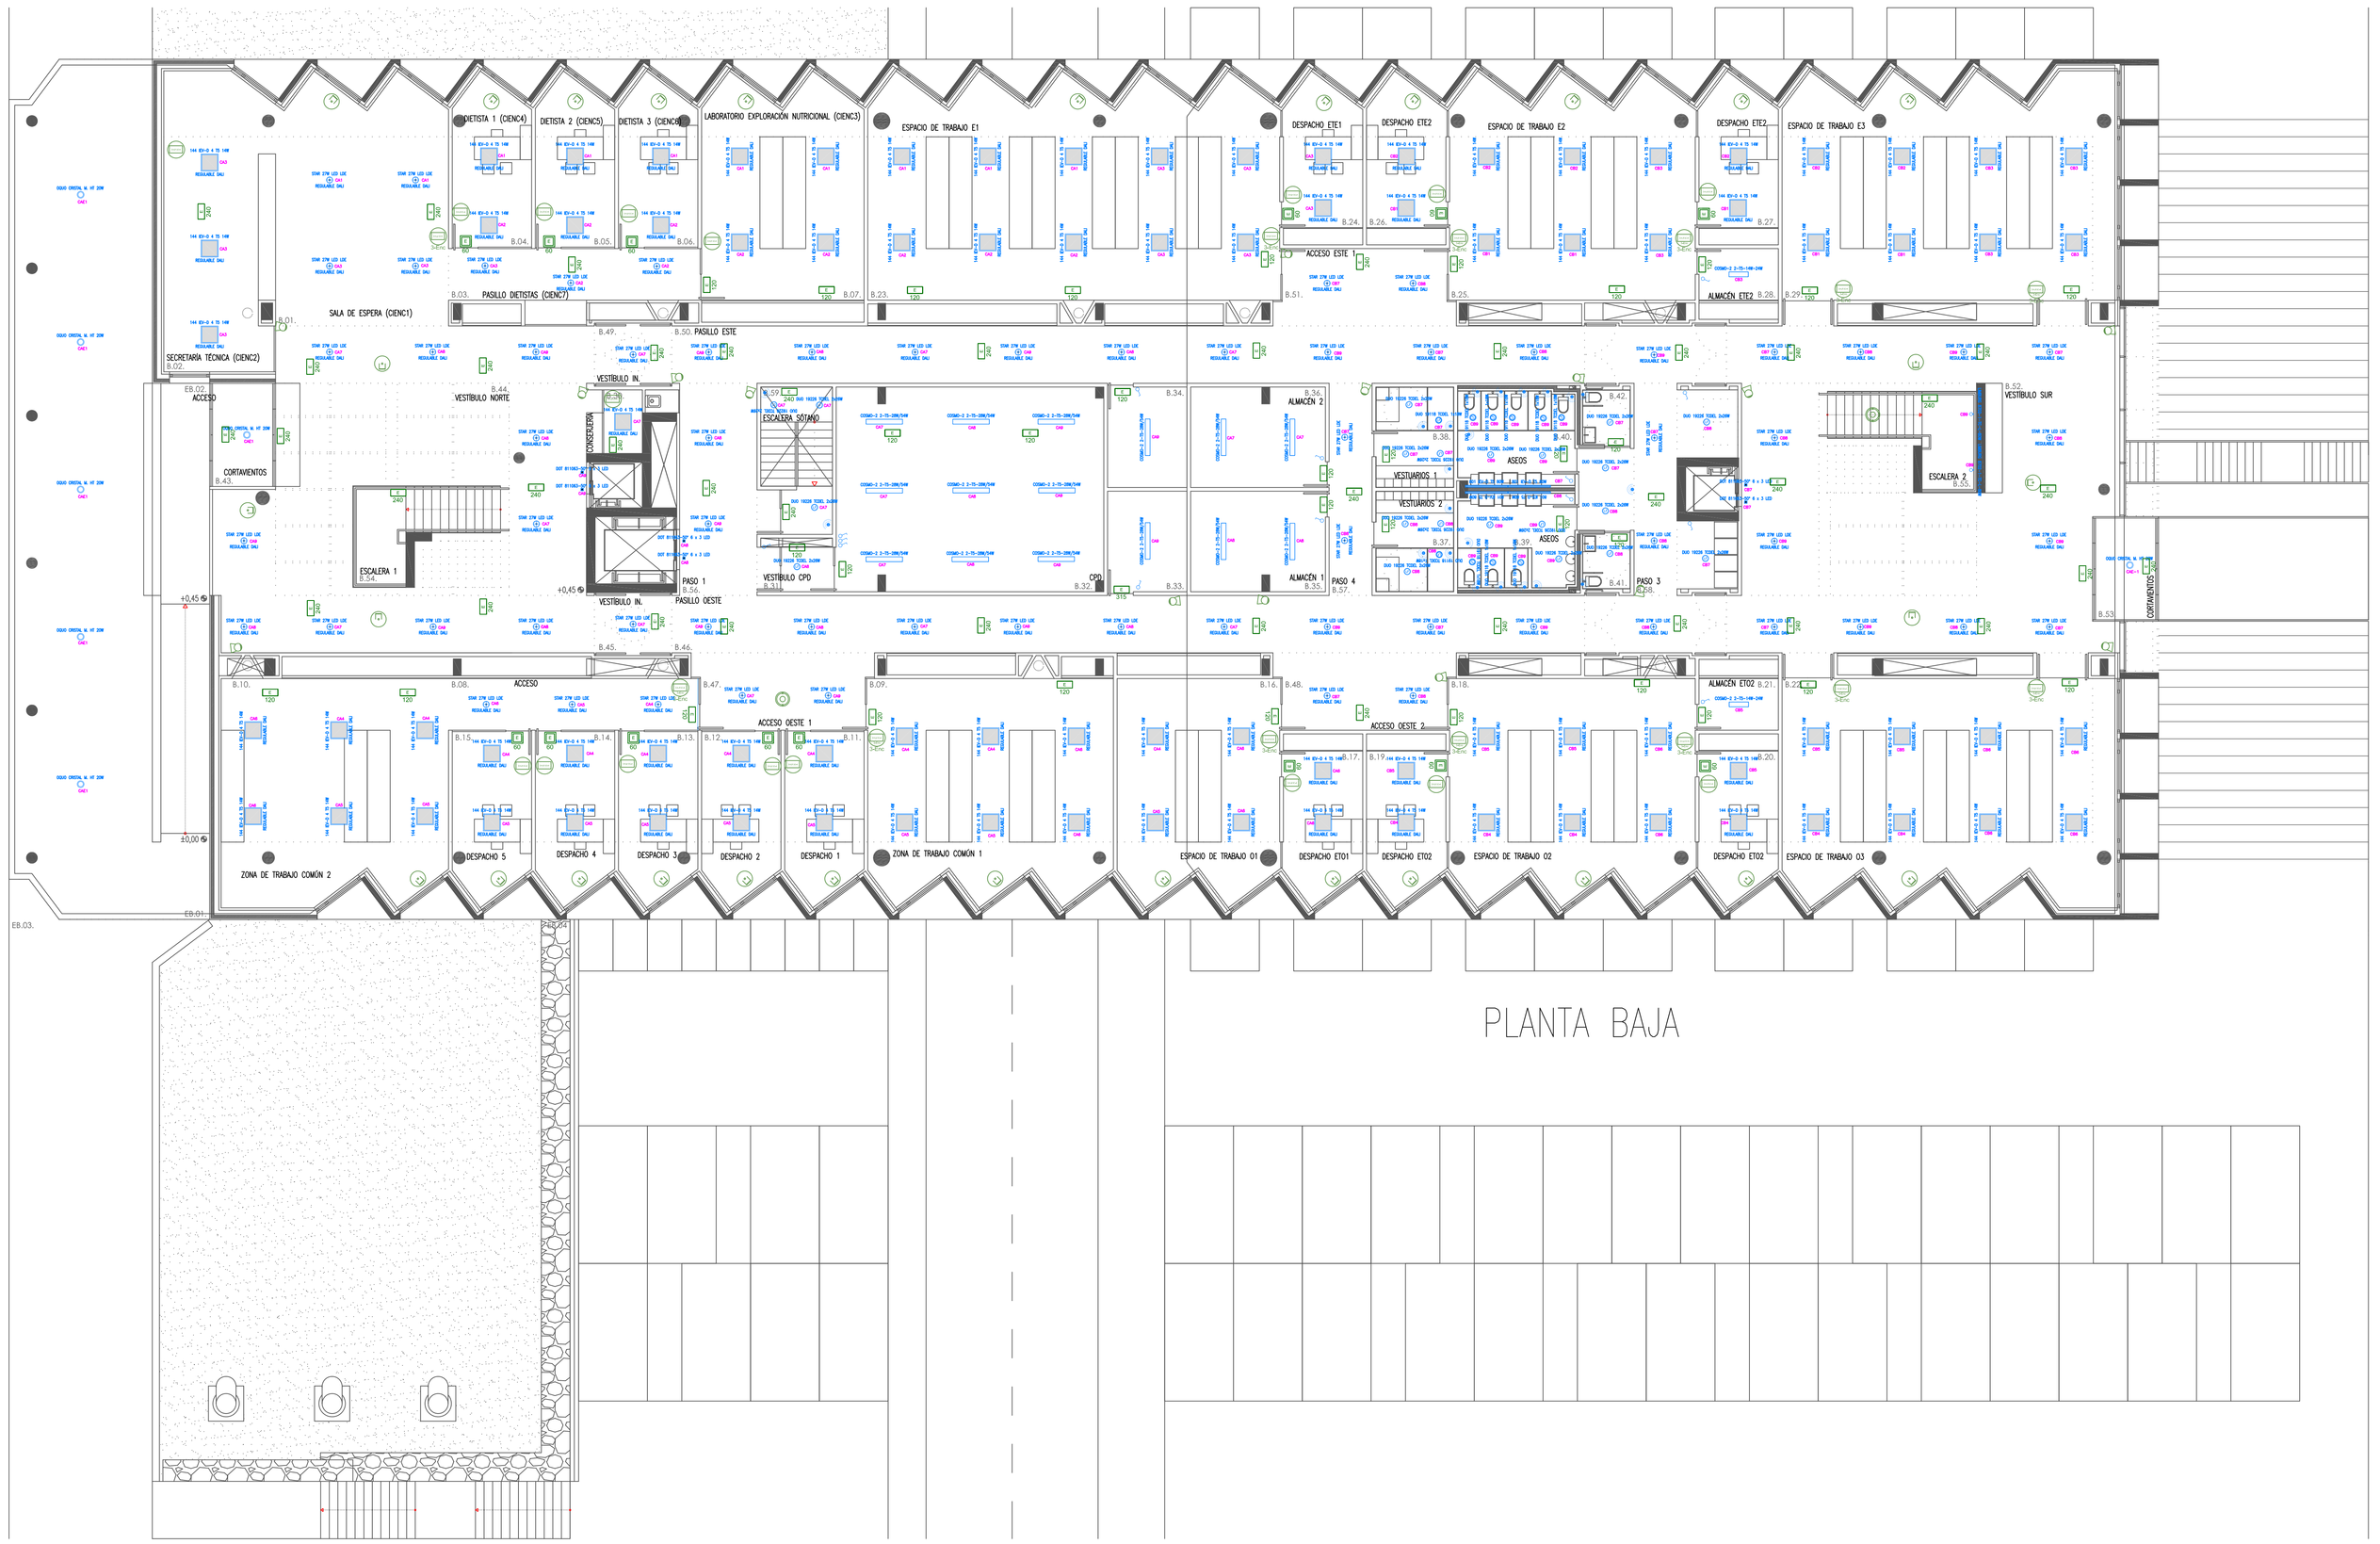

PLANTA BAJA

LEYENDA
ALUMBRADO DE EMERGENCIA

60	EMERGENCIA CYGNUS 20X20 LFQ 10060 CP 60 lm
305	EMERGENCIA VENUS DE 305 LM IP44 1h
150	EMERGENCIA VENUS DE 150 LM IP44 1h
100	EMERGENCIA VENUS DE 100 LM IP44 1h
315	EMERGENCIA XENA6 FXM6312C 315 lm 1h
240	EMERGENCIA XENA6 FXM6252C 240 lm 1h
120	EMERGENCIA XENA6 FXM6112C 120 lm 1h

LEYENDA
INSTALACIÓN DE ILUMINACIÓN

	OQUO CRISTAL M. HT 20W		DUO 19118 TCDEL 1x18W
	MICRON IZS-M SIMPLE 70W		DUO 19226 TCDEL 2x26W
	MICRON IZS-M DOBLE 70W		STAR 27W LED LDEREGULABLE DALI
	LIMBURG 8702-1-TC-L-80W		SENSOR DE LUZ REGULACIÓN DALI
	144 IEV-D 4 T5 14W DALI ELRD		PIR41440 DETECTOR DE MOVIMIENTO 360º REGULACIÓN DALI
	144 IEV-D 4 T5 14W		PIR41272 DETECTOR DE MOVIMIENTO 90º REGULACIÓN DALI
	801 IEV-D T5 80W		PULSADOR CON PASTILLA DALI GC-A HASTA 3 ENCENDIDOS REG DALI
	COSMO-2 1-T5-80W		INTERRUPTOR SENCILLO
	COSMO-2 2-T5-14W-24W		INTERRUPTOR ESTANCO
	COSMO-2 2-T5-28W/54W		INTERRUPTOR CONMUTADO ESTANCO
	VEGA TANDEM 60200 2x2x54W		DETECTOR DE MOVIMIENTO ALATA SENSIBILIDAD
	DOT 811063-50º 6 x 3 LED		

Proyecto de instalación eléctrica baja tensión en edificio de experimentación L.U.C.I.A. (Lanzadera Universitaria de Centros de Investigación Aplicada)

DESIGNACIÓN *Alumbrado planta baja*	*Paseo Belén s/n. Campus Universitario Miguel Delibes (Valladolid)*

PROPIEDAD *UNIVERSIDAD DE VALLADOLID*	Plano: *10*	Nº Expte.	Escala:
Diseño:	Dibujo:	Fecha: *OCT 13*	

Manuel Álvarez Oliver
Ingeniero Técnico Industrial
C.O.P.I.T.I.V.A. Nº 1.540