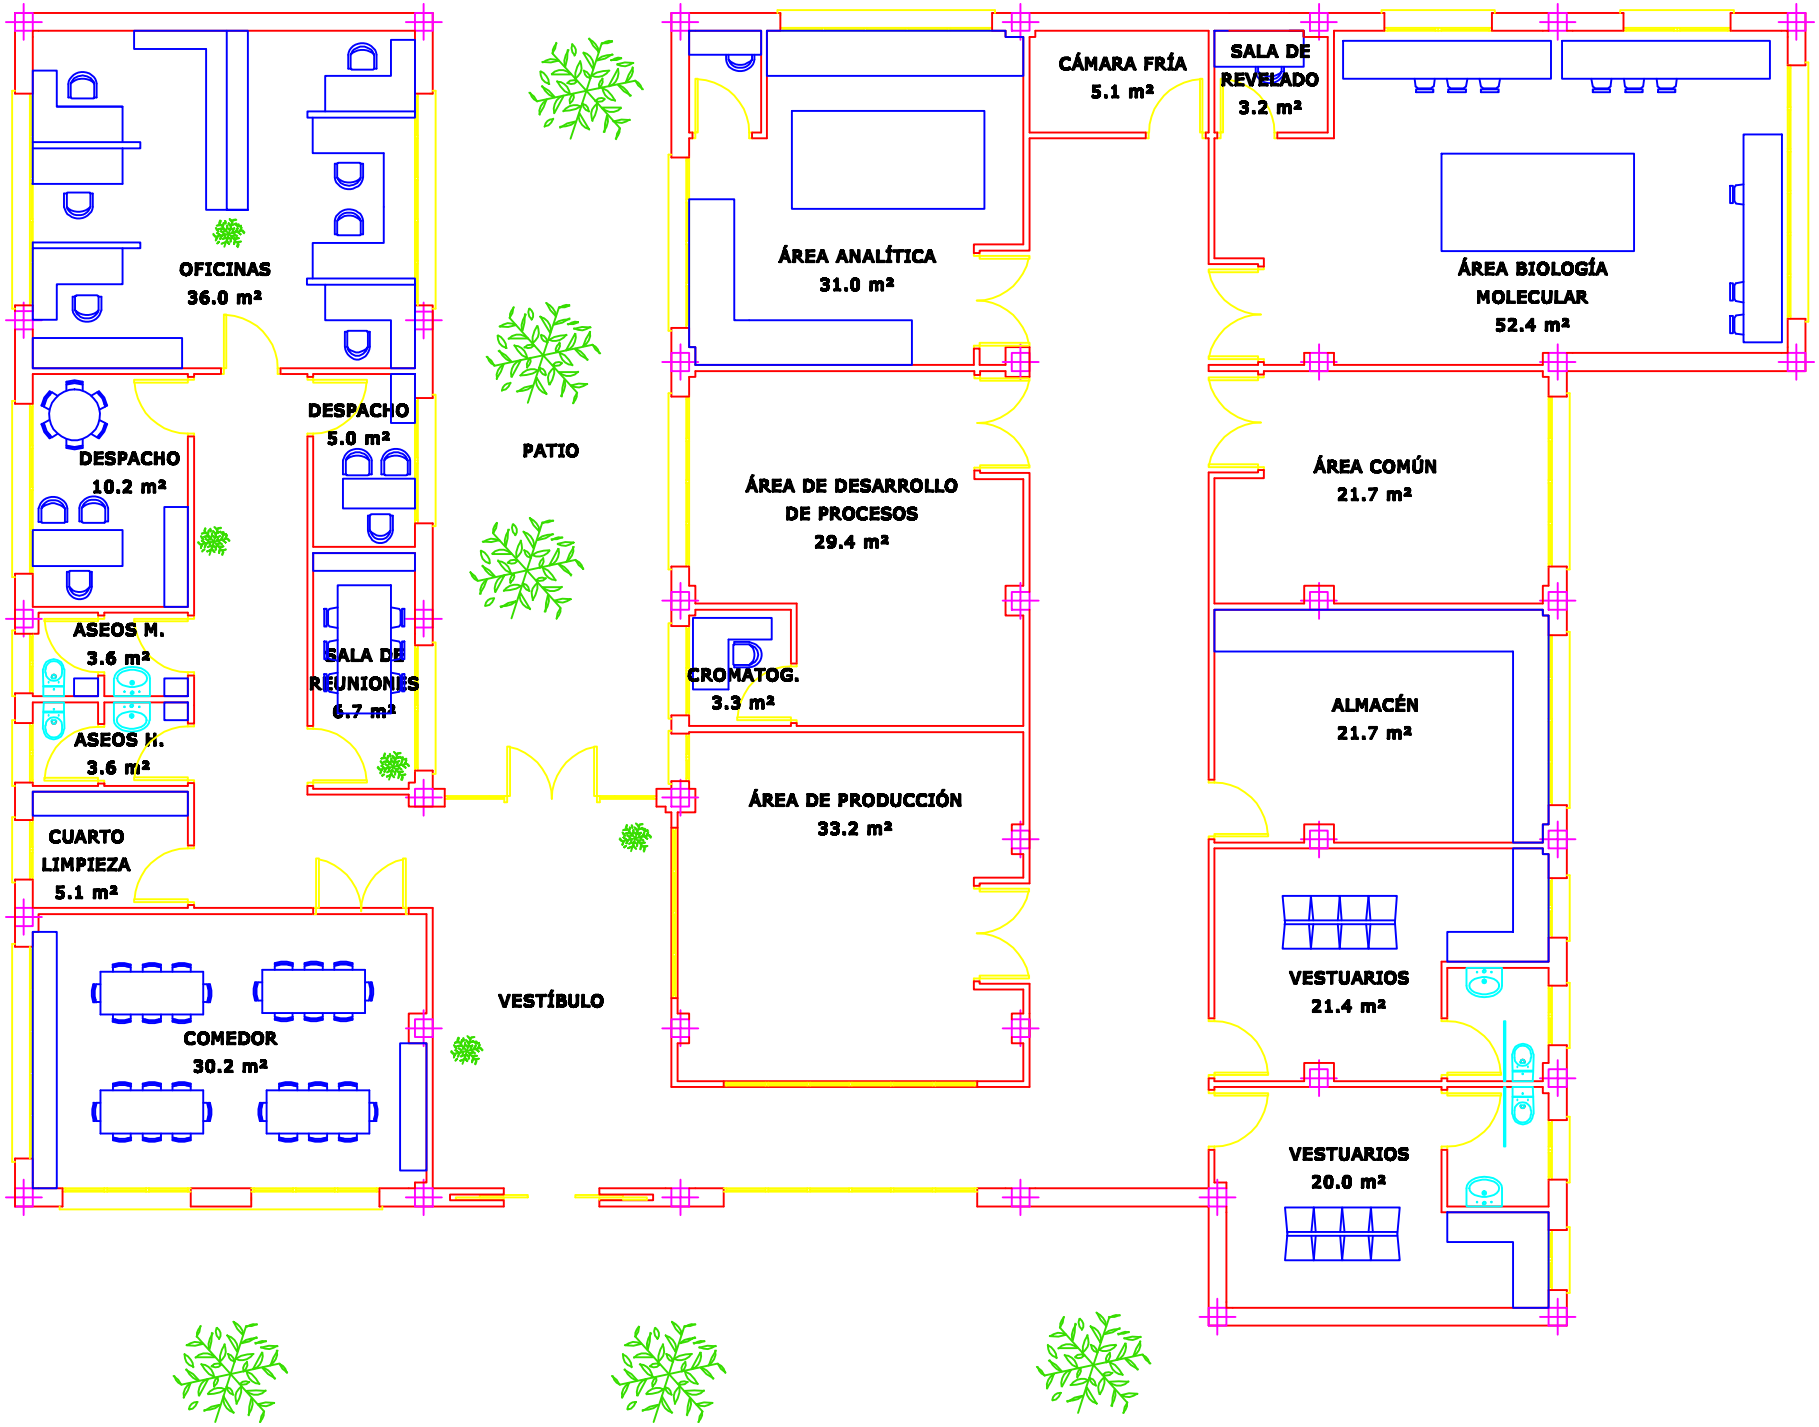
OFICINAS
36.0 m²
DESPACHO
10.2 m²
DESPACHO
5.0 m²
ASEOS M.
3.6 m²
ASEOS H.
3.6 m²
SALA DE
REUNIONES
6.7 m²
CUARTO
LIMPIEZA
5.1 m²
COMEDOR
30.2 m²
PATIO
VESTÍBULO
ÁREA ANALÍTICA
31.0 m²
CÁMARA FRÍA
5.1 m²
SALA DE
REVELADO
3.2 m²
ÁREA BIOLOGÍA
MOLECULAR
52.4 m²
ÁREA DE DESARROLLO
DE PROCESOS
29.4 m²
CROMATOG.
3.3 m²
ÁREA COMÚN
21.7 m²
ALMACÉN
21.7 m²
ÁREA DE PRODUCCIÓN
33.2 m²
VESTUARIOS
21.4 m²
VESTUARIOS
20.0 m²