





ANEXO I. PLANIMETRÍA
FACHADA NORTE - SALA DE MÁQUINAS
ALZADO A LINEA

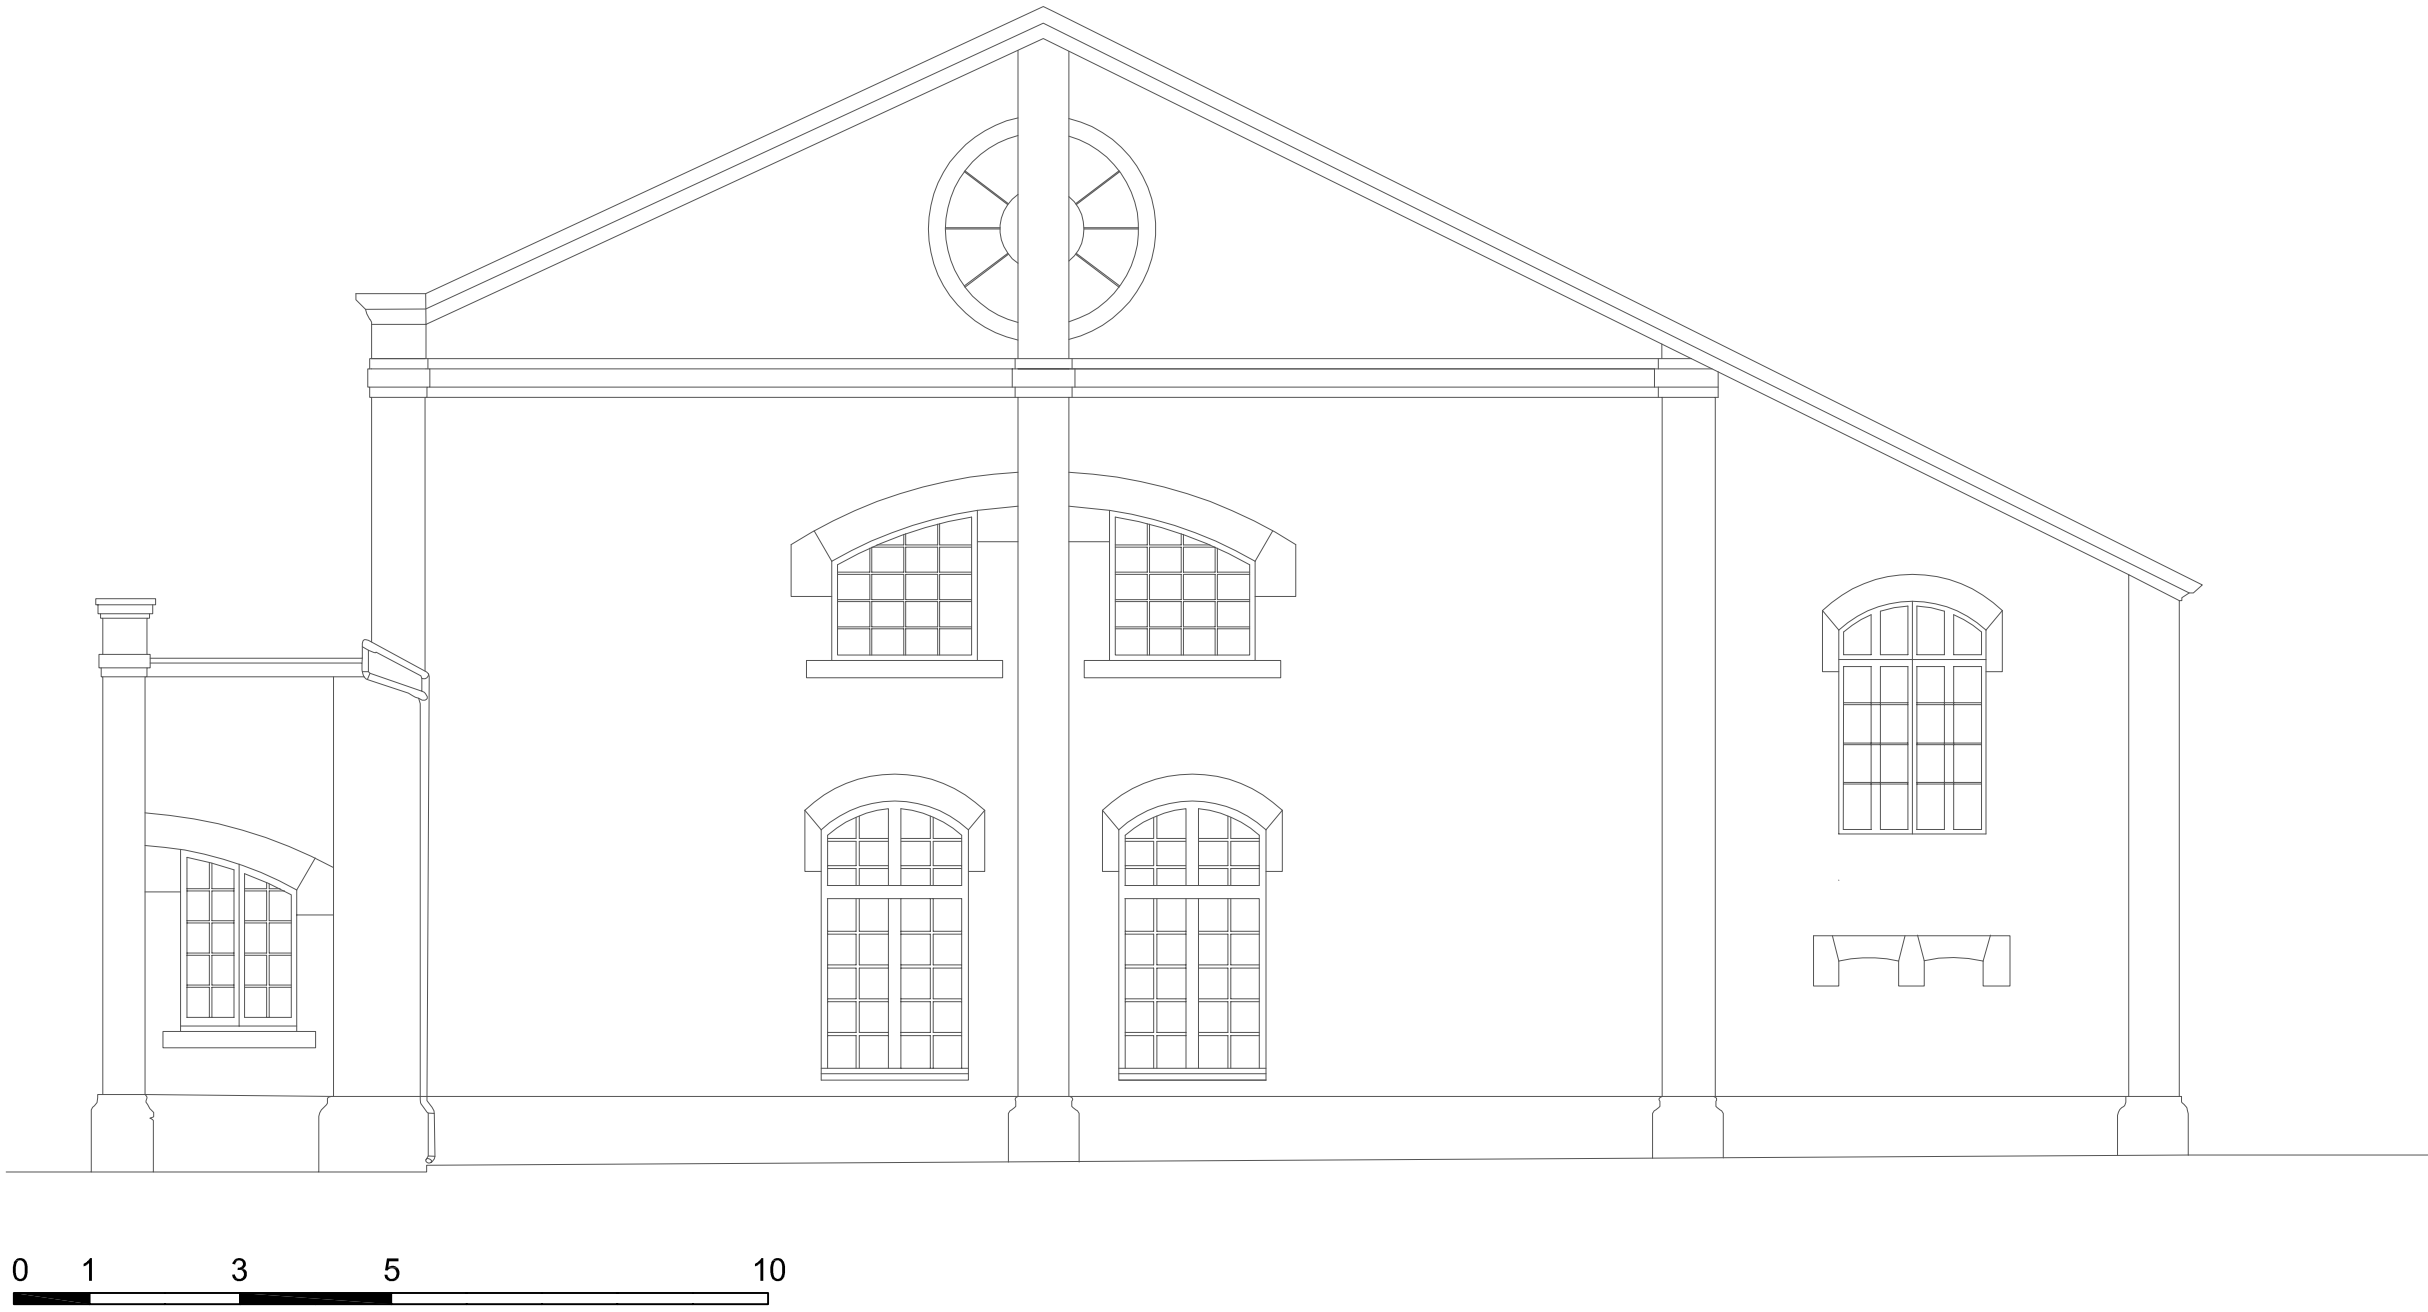

FACHADA OESTE - SALA DE MÁQUINAS
ALZADO A LINEA

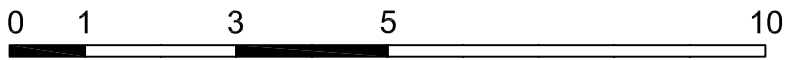


FACHADA SUR - SALA DE MÁQUINAS
ALZADO A LINEA

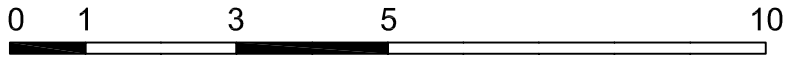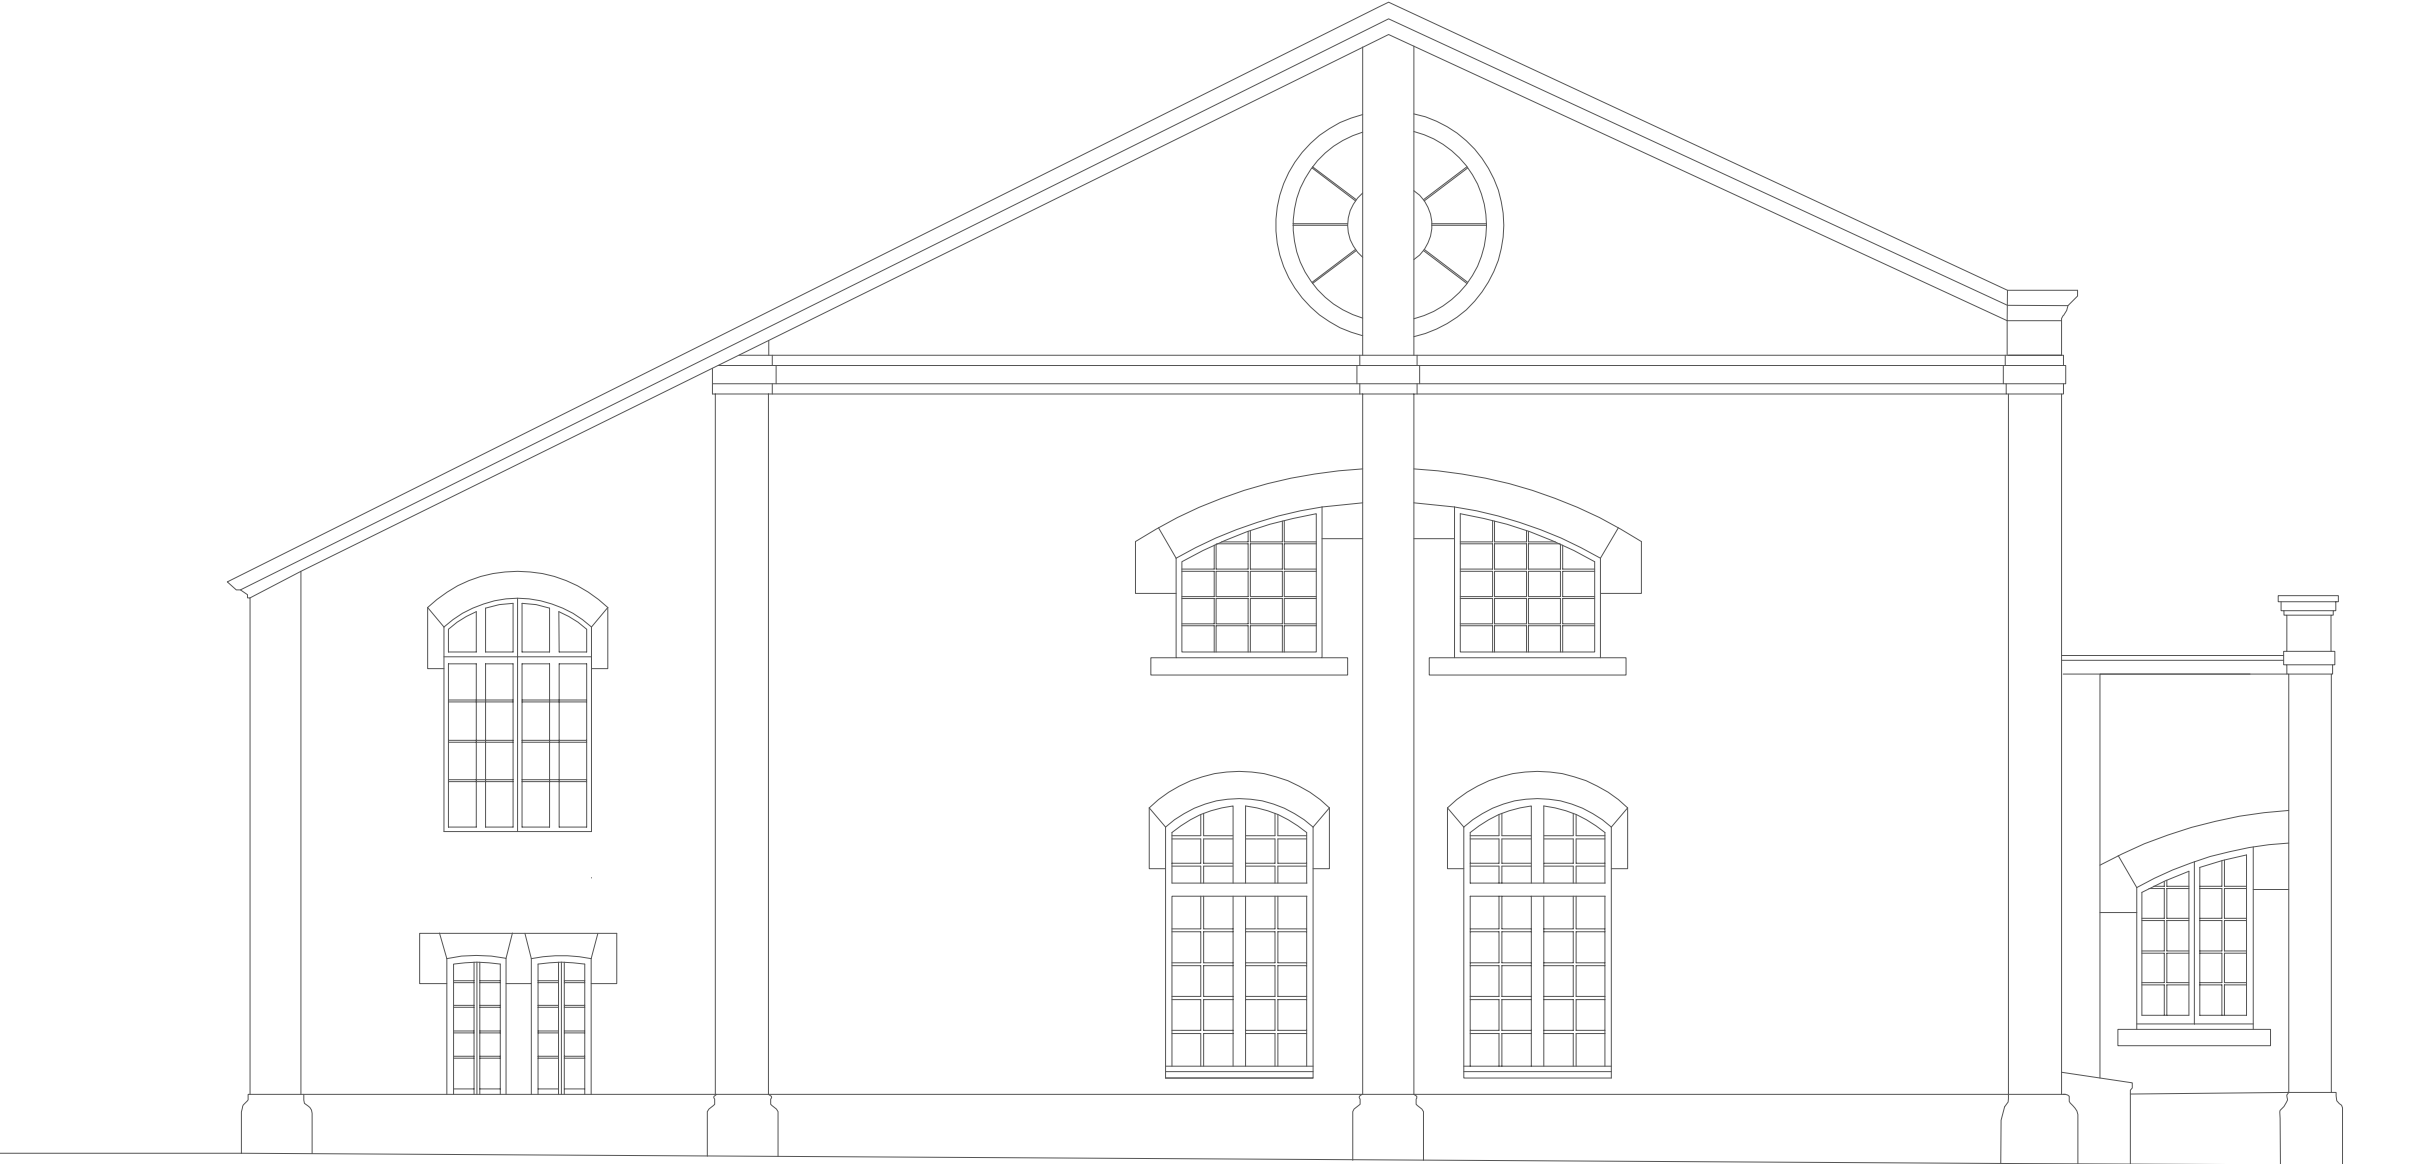

FACHADA NORTE - SALA DE MÁQUINAS

ORTOFOTO

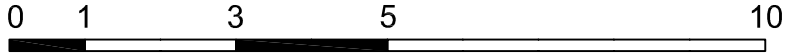


FACHADA OESTE - SALA DE MÁQUINAS
ORTOFOTO




0 1 3 5 10


FACHADA SUR - SALA DE MÁQUINAS
ORTOFOTO

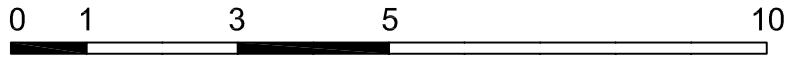


SALA DE MÁQUINAS

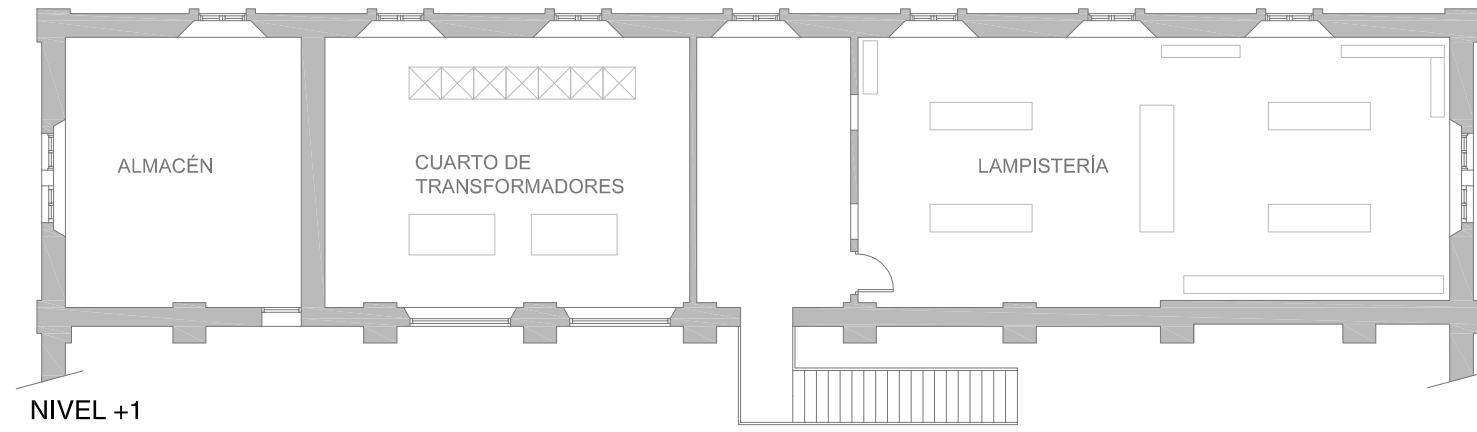



NIVEL +1

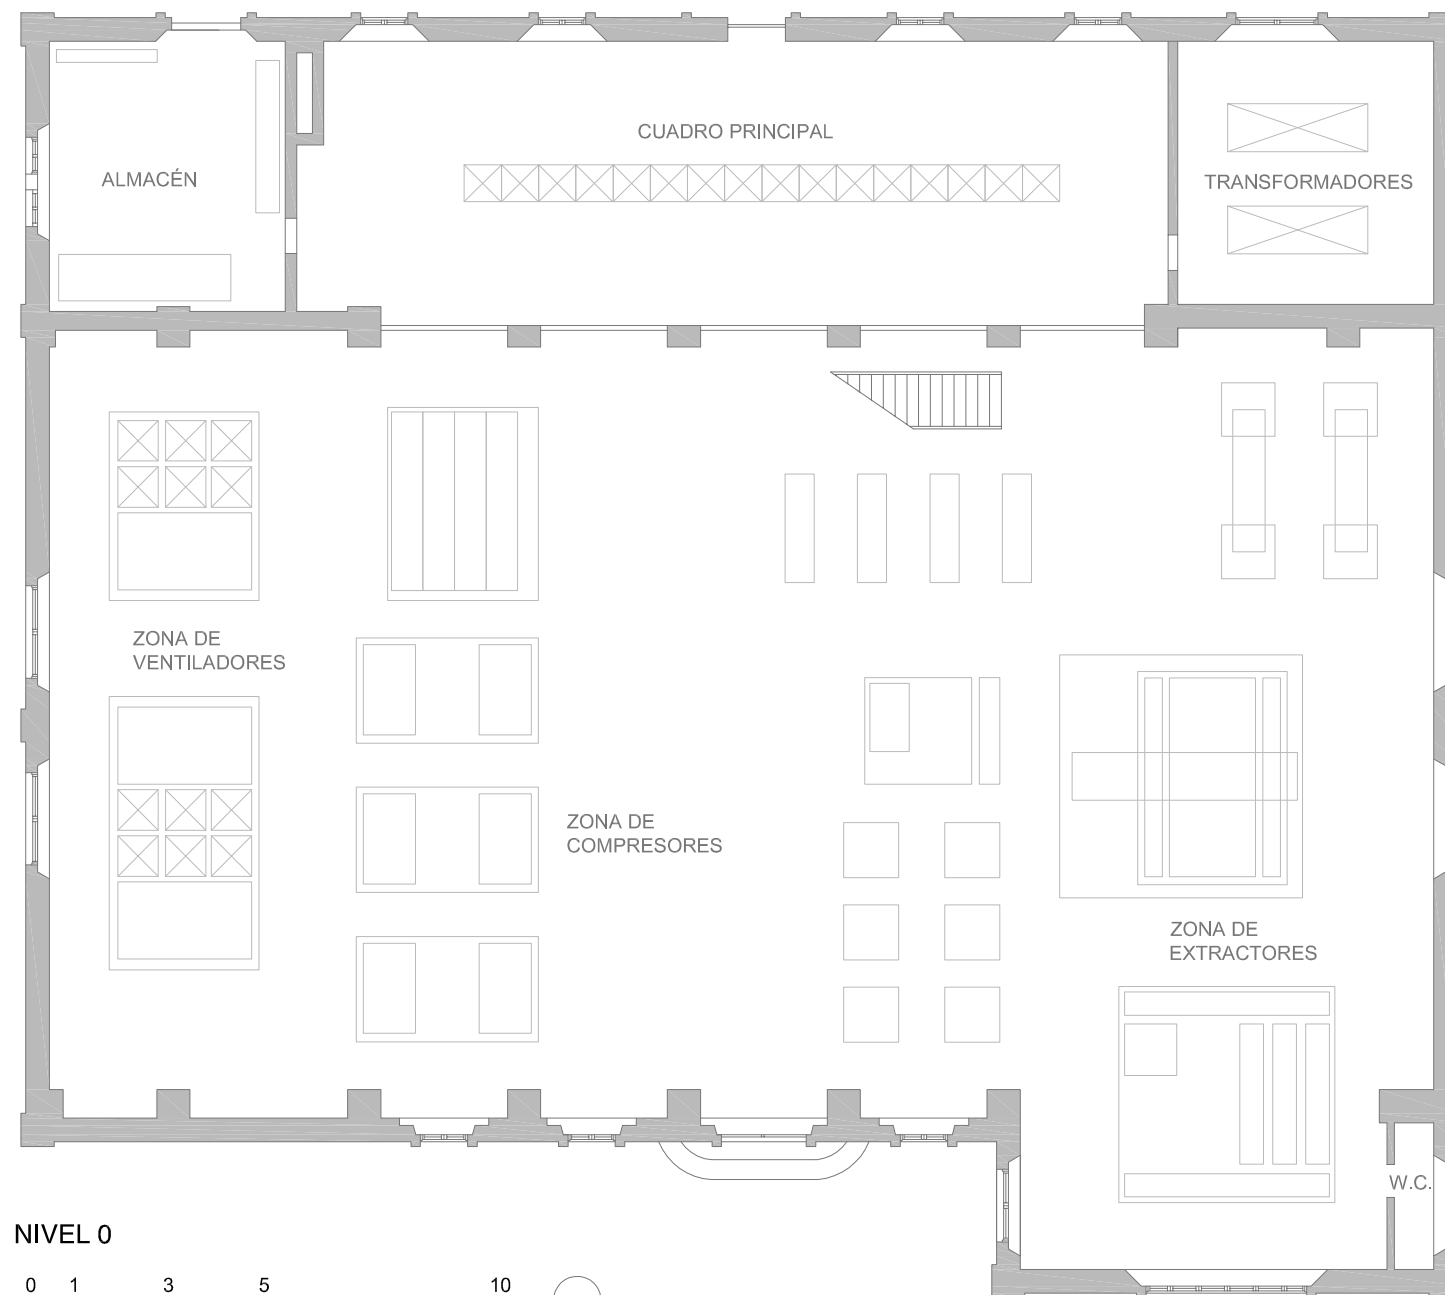


NIVEL 0

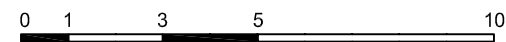

FACHADAS NORTE Y ESTE - VESTUARIOS
ALZADOS A LINEA

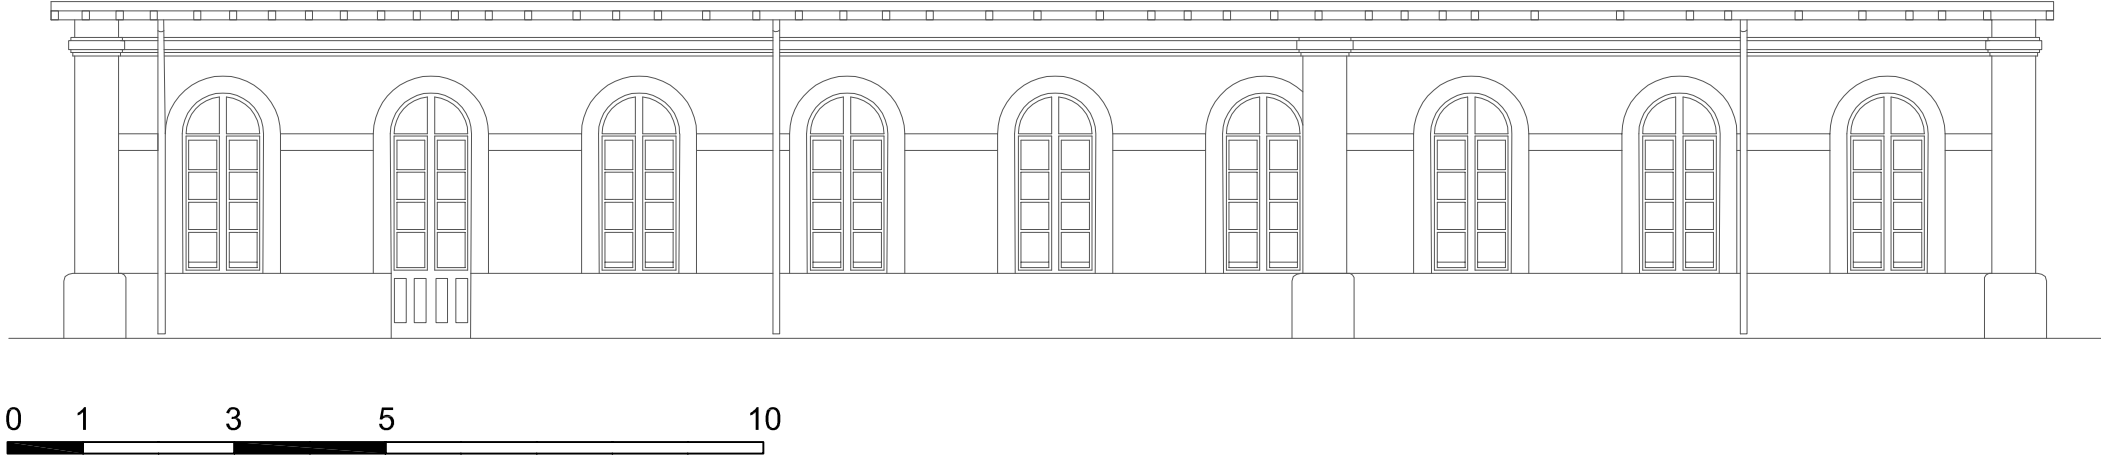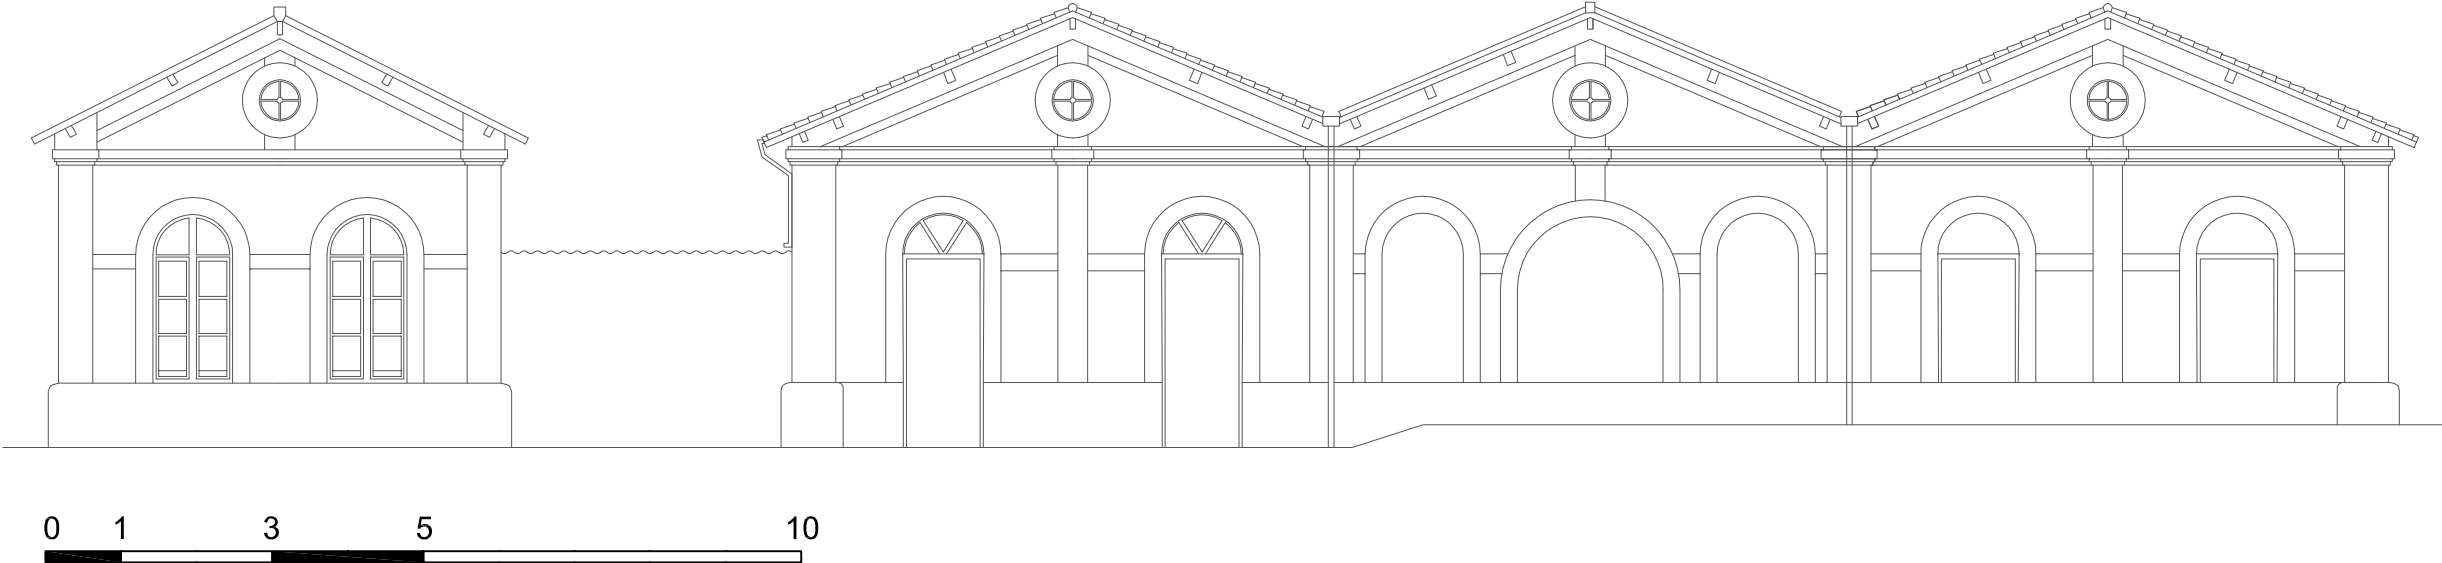

FACHADAS SUR Y OESTE - VESTUARIOS
ALZADOS A LINEA

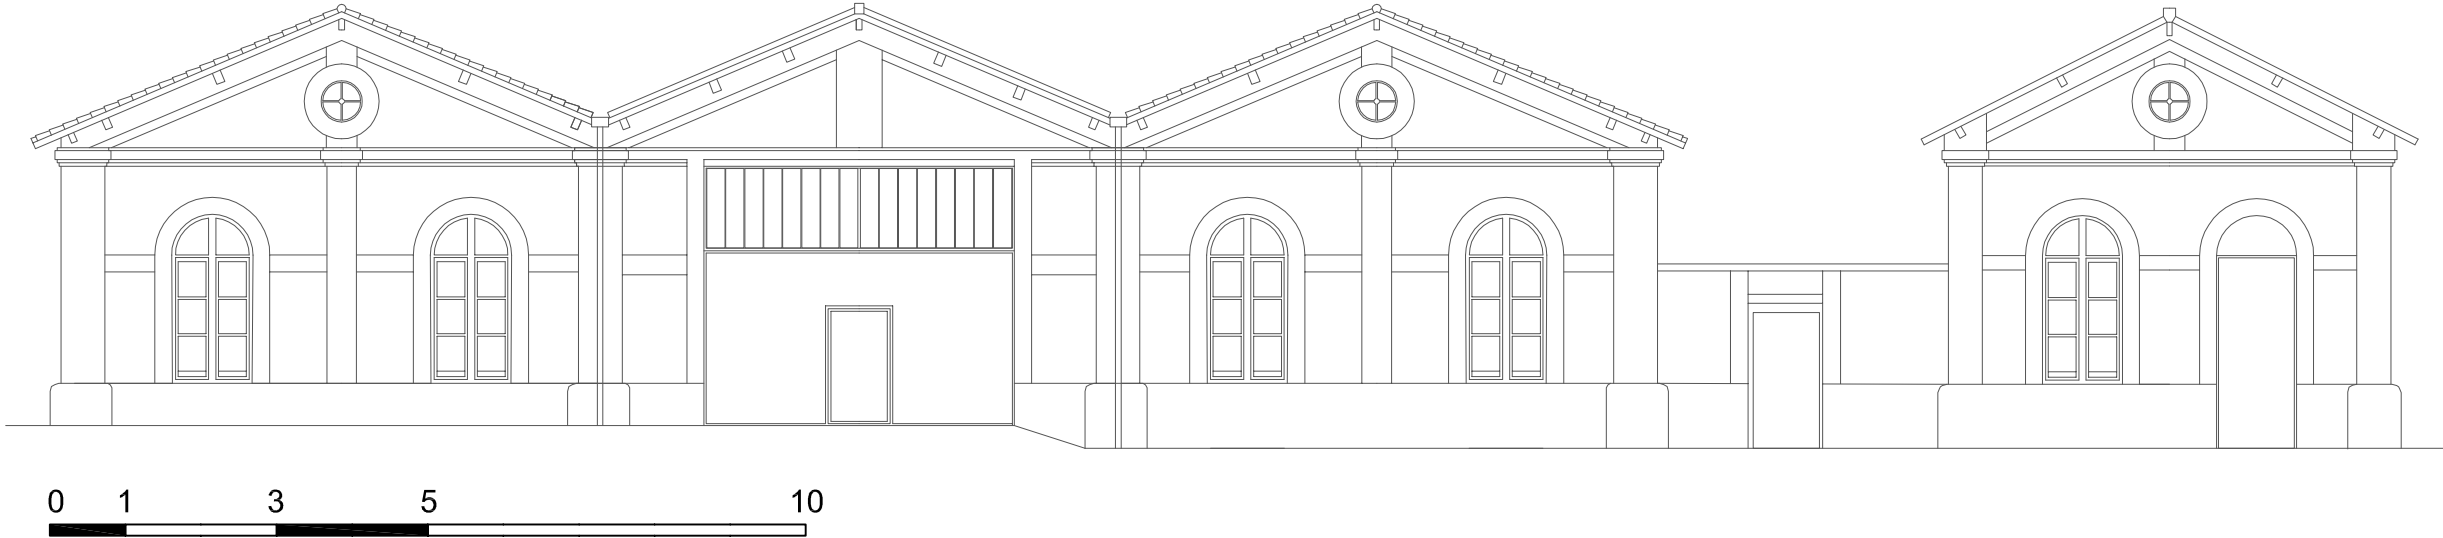

FACHADAS NORTE Y ESTE - VESTUARIOS
ORTOFOTO



0 1 3 5 10



0 1 3 5 10

FACHADAS SUR Y OESTE - VESTUARIOS
ORTOFOTO





0 1 3 5 10






0 1 3 5 10

FACHADA ESTE - CASTILLETE
ALZADO A LÍNEA Y ORTOFOTO (ESCÁNER 3D)

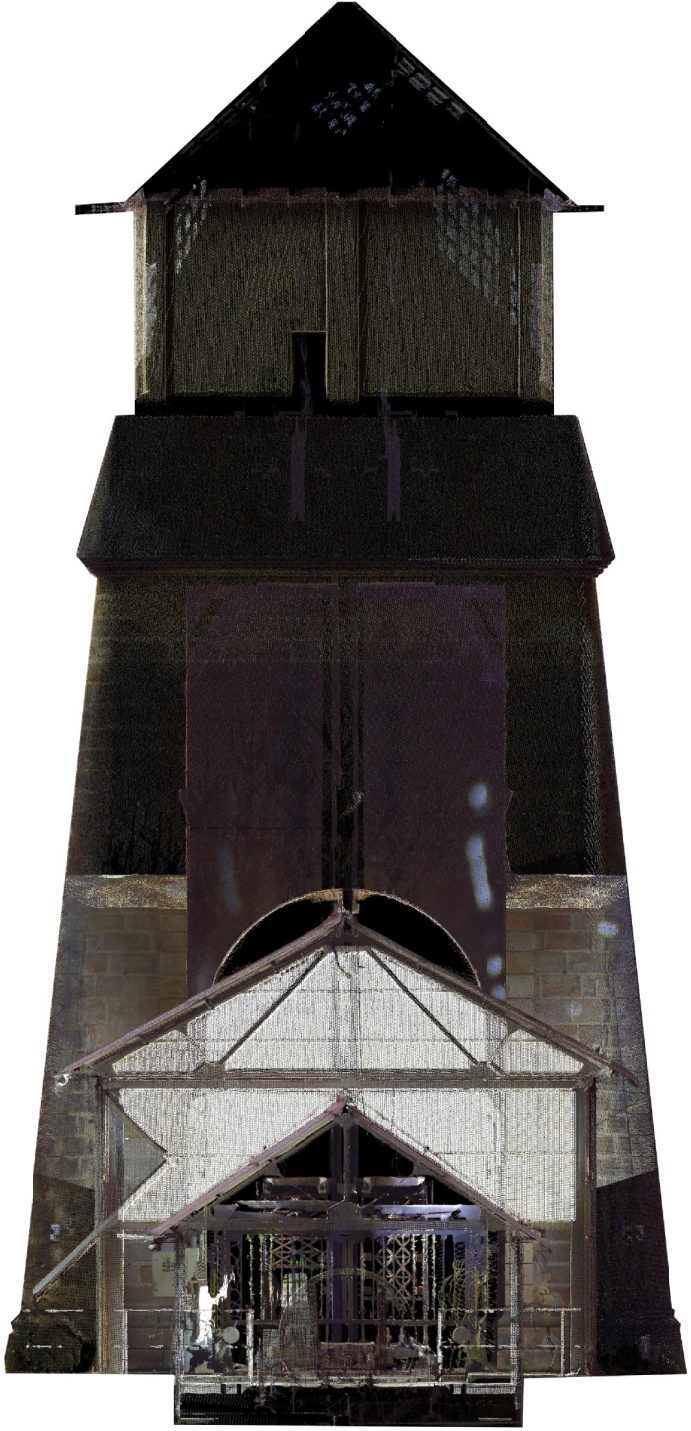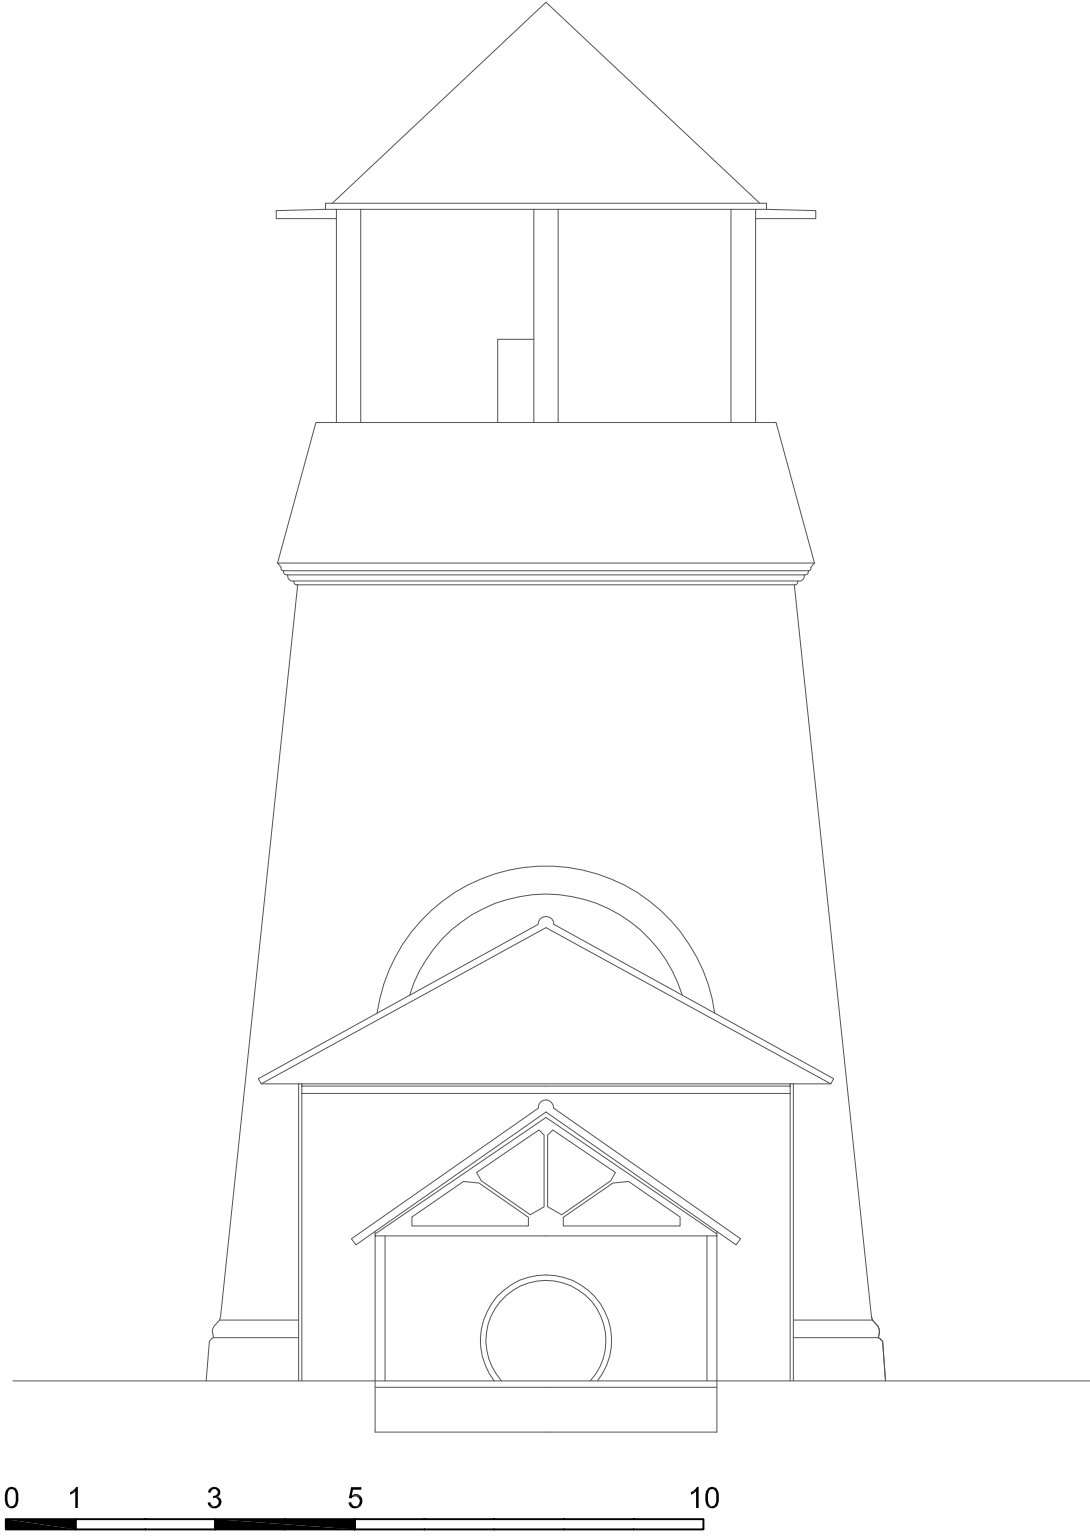

FACHADA OESTE - CASTILLETE
ALZADO A LÍNEA Y ORTOFOTO (ESCÁNER 3D)

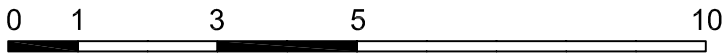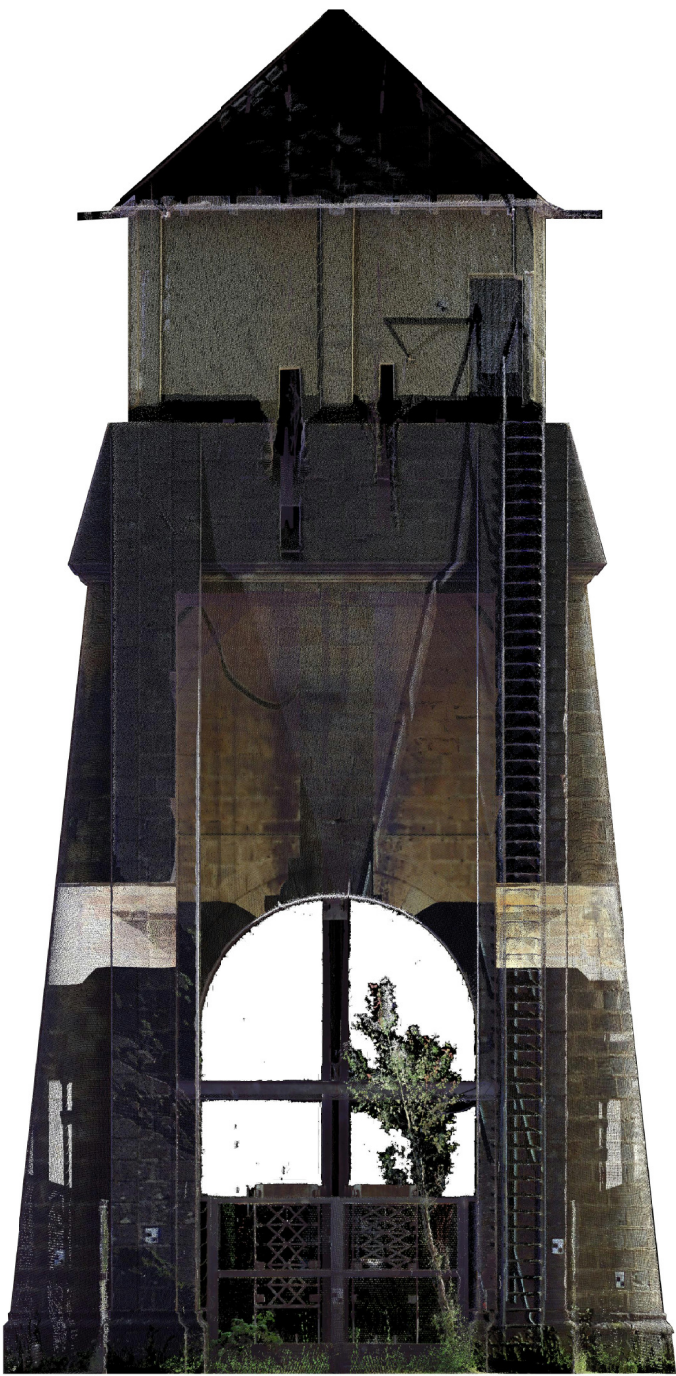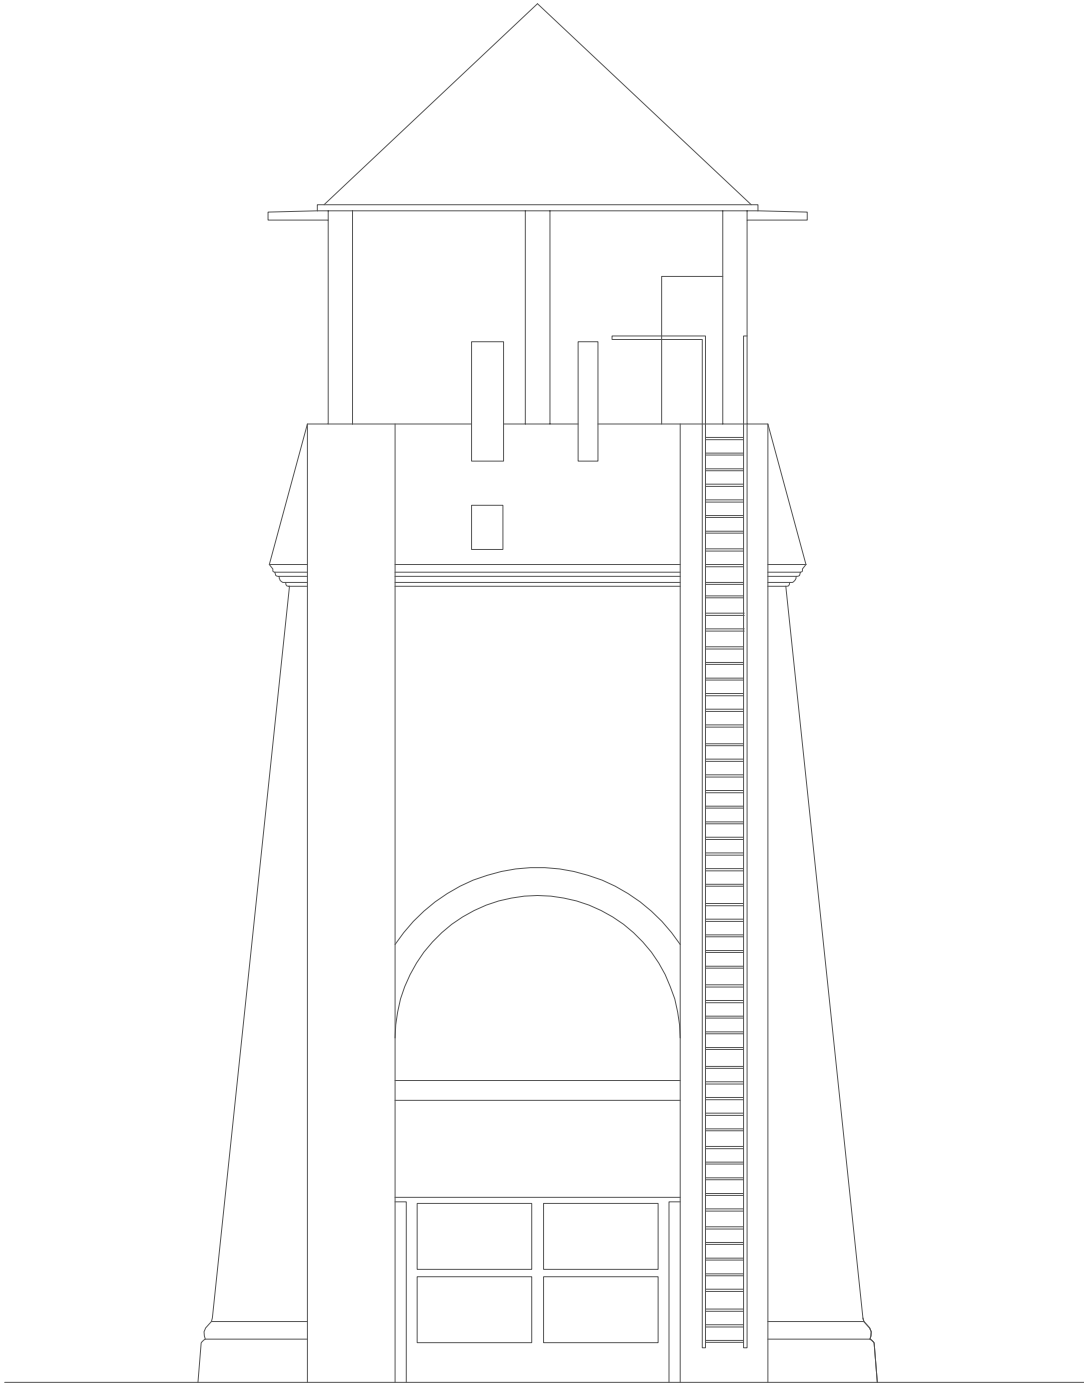





FACHADA NORTE - CASTILLETE
ALZADO A LÍNEA Y ORTOFOTO (ESCÁNER 3D)



FACHADA SUR - CASTILLETE
ALZADO A LÍNEA Y ORTOFOTO (ESCÁNER 3D)



PLANTA Y SECCIÓN NORTE-SUR - CASTILLETE

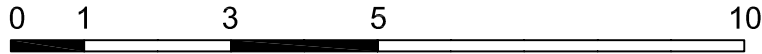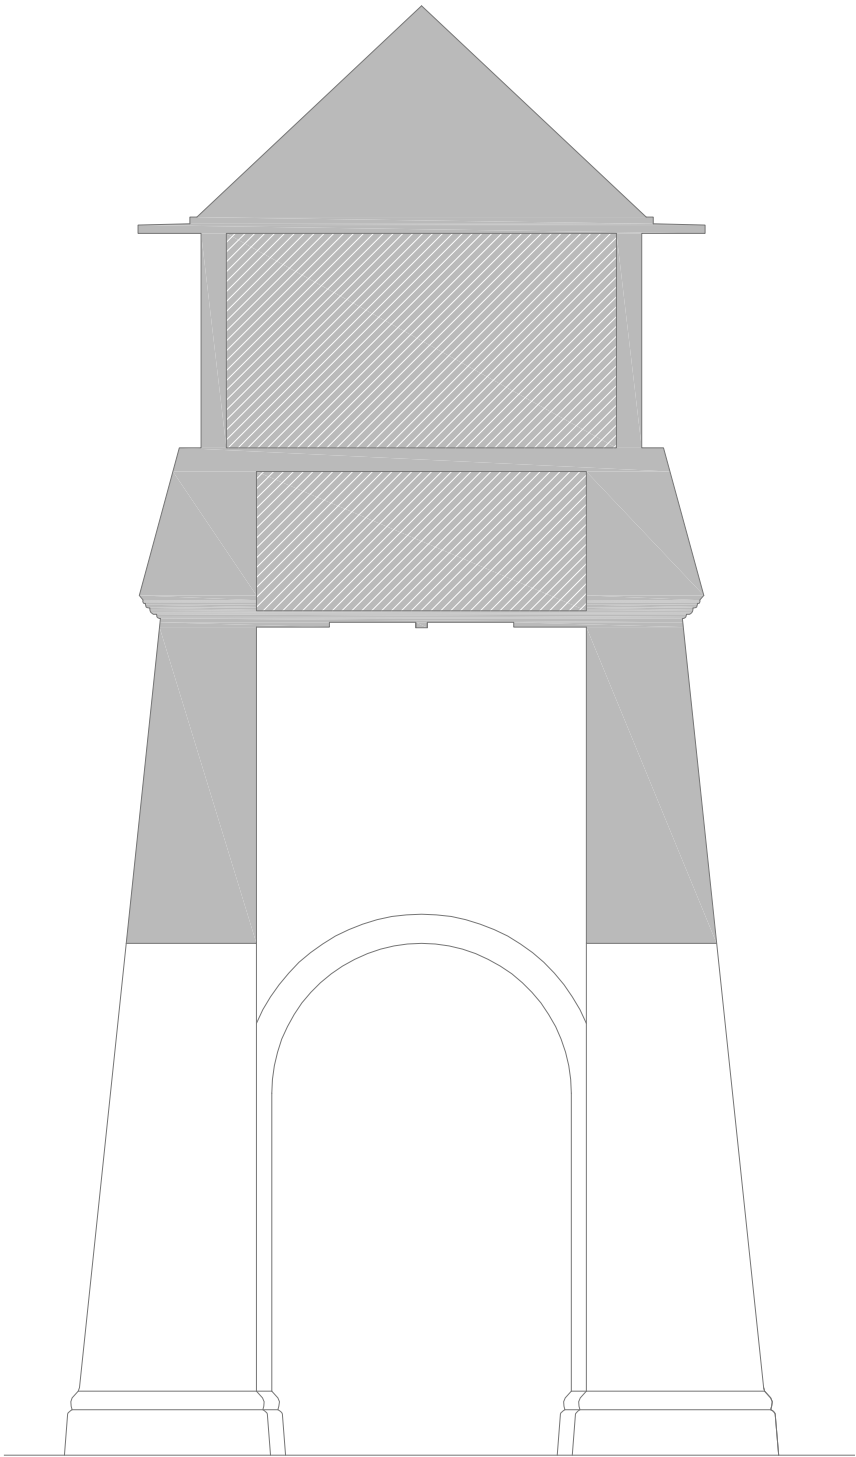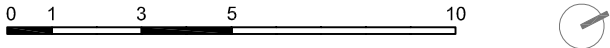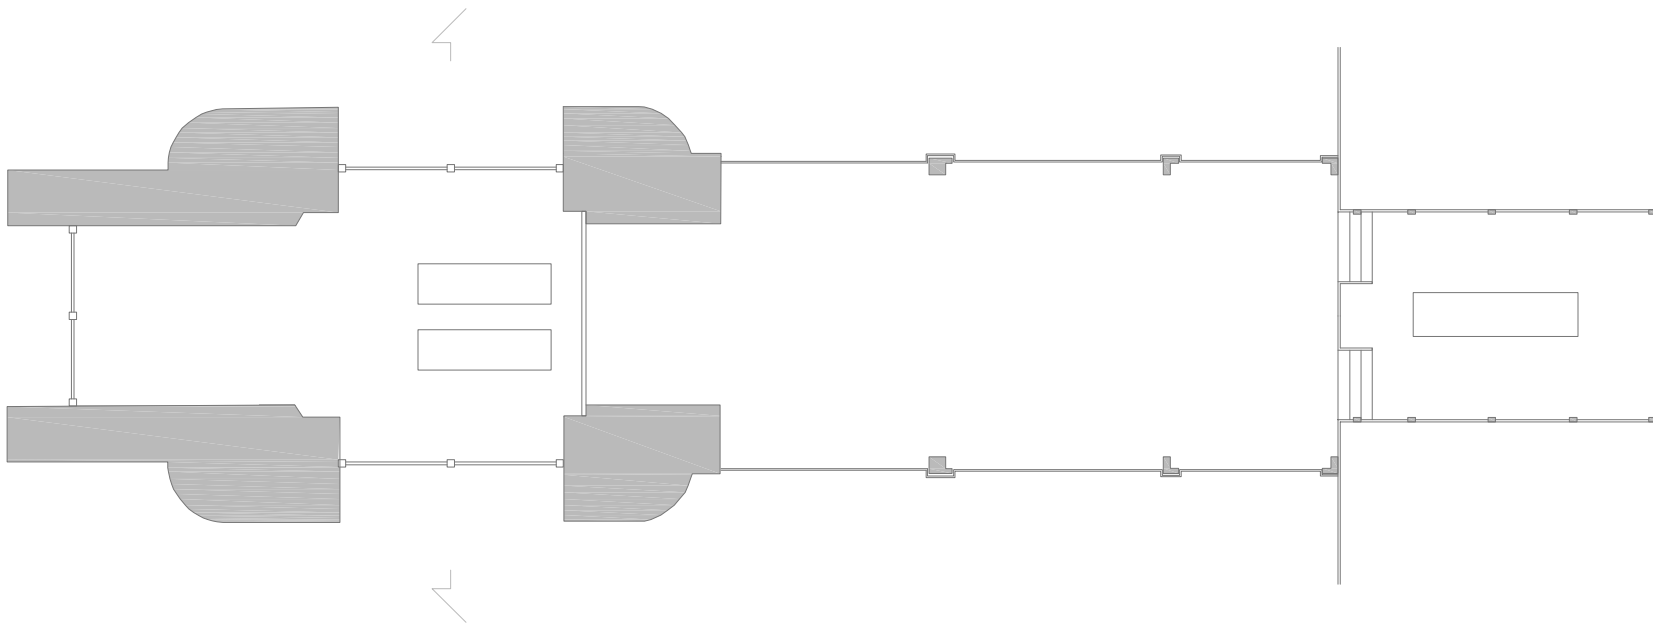



0 1 3 5 10

