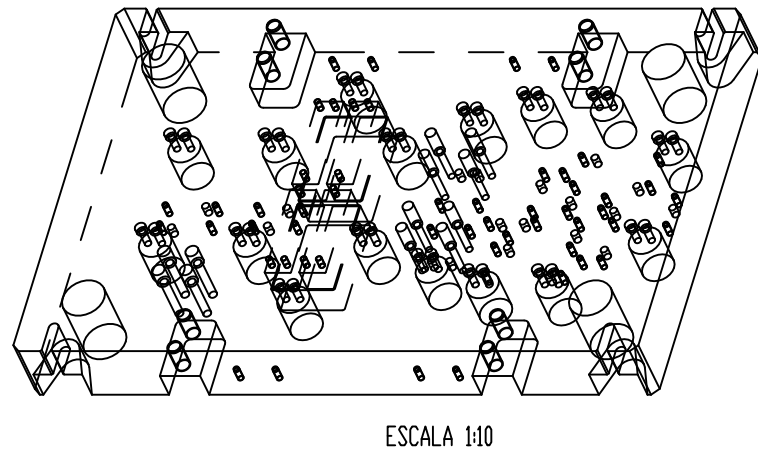
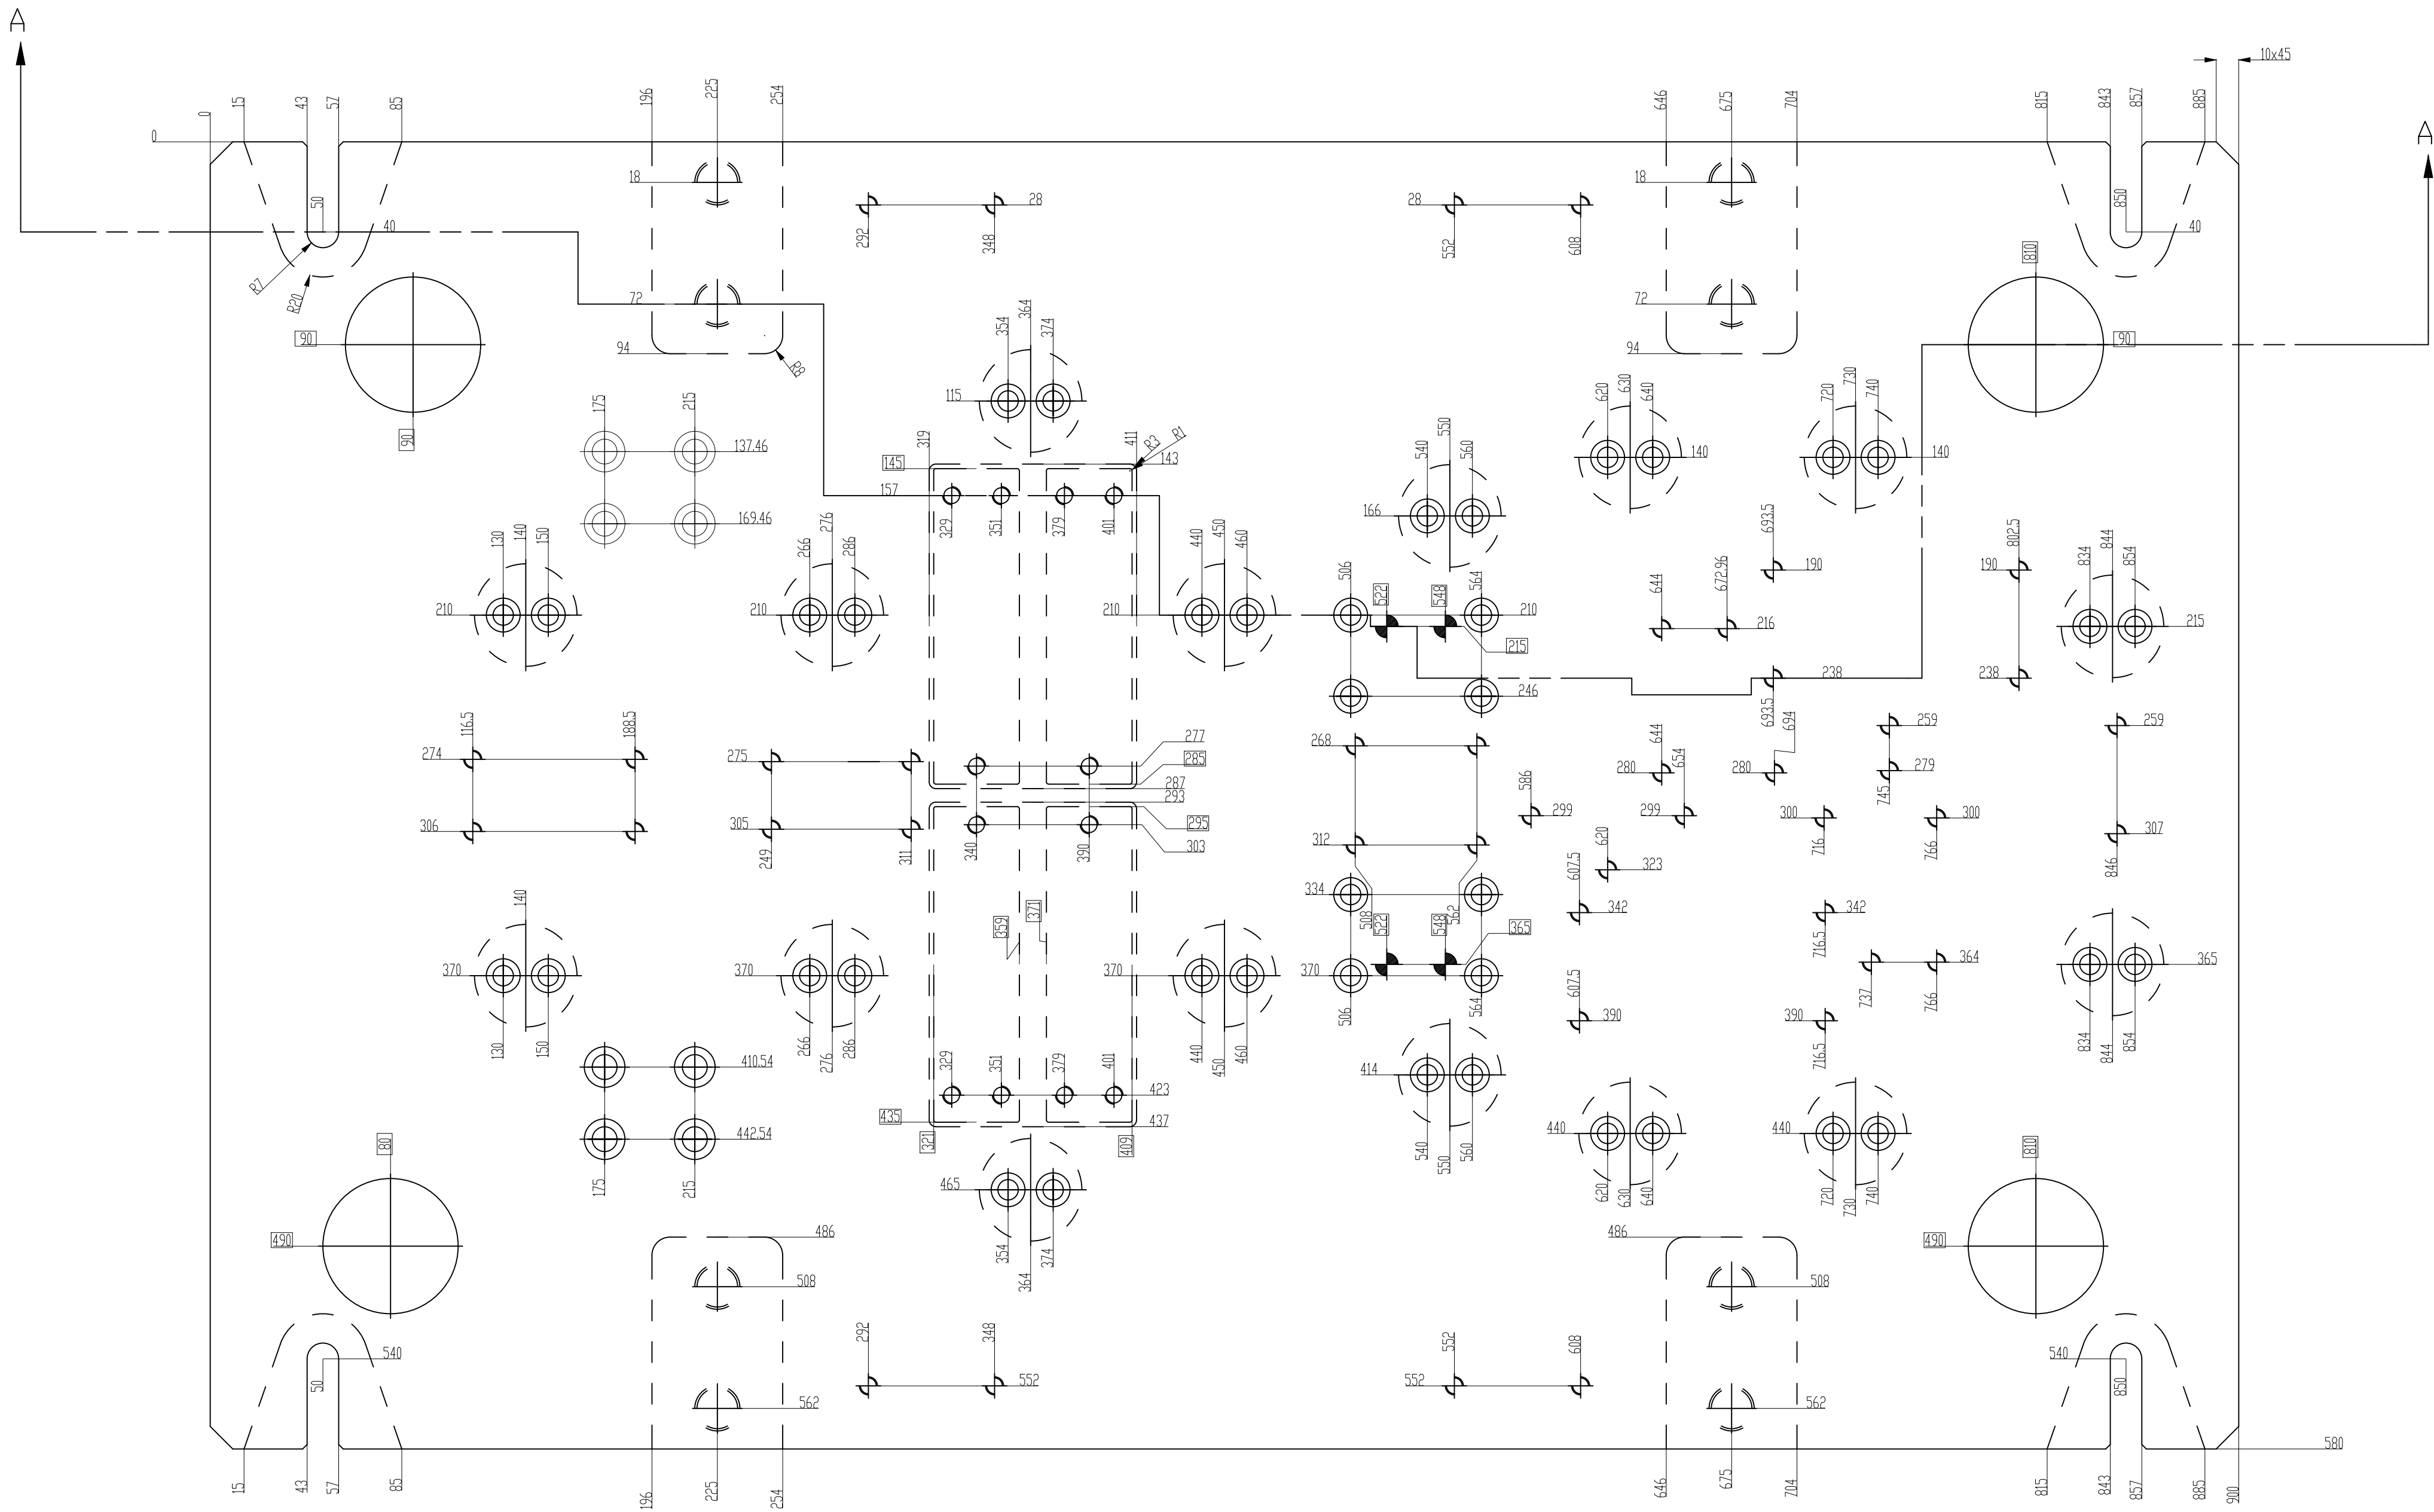
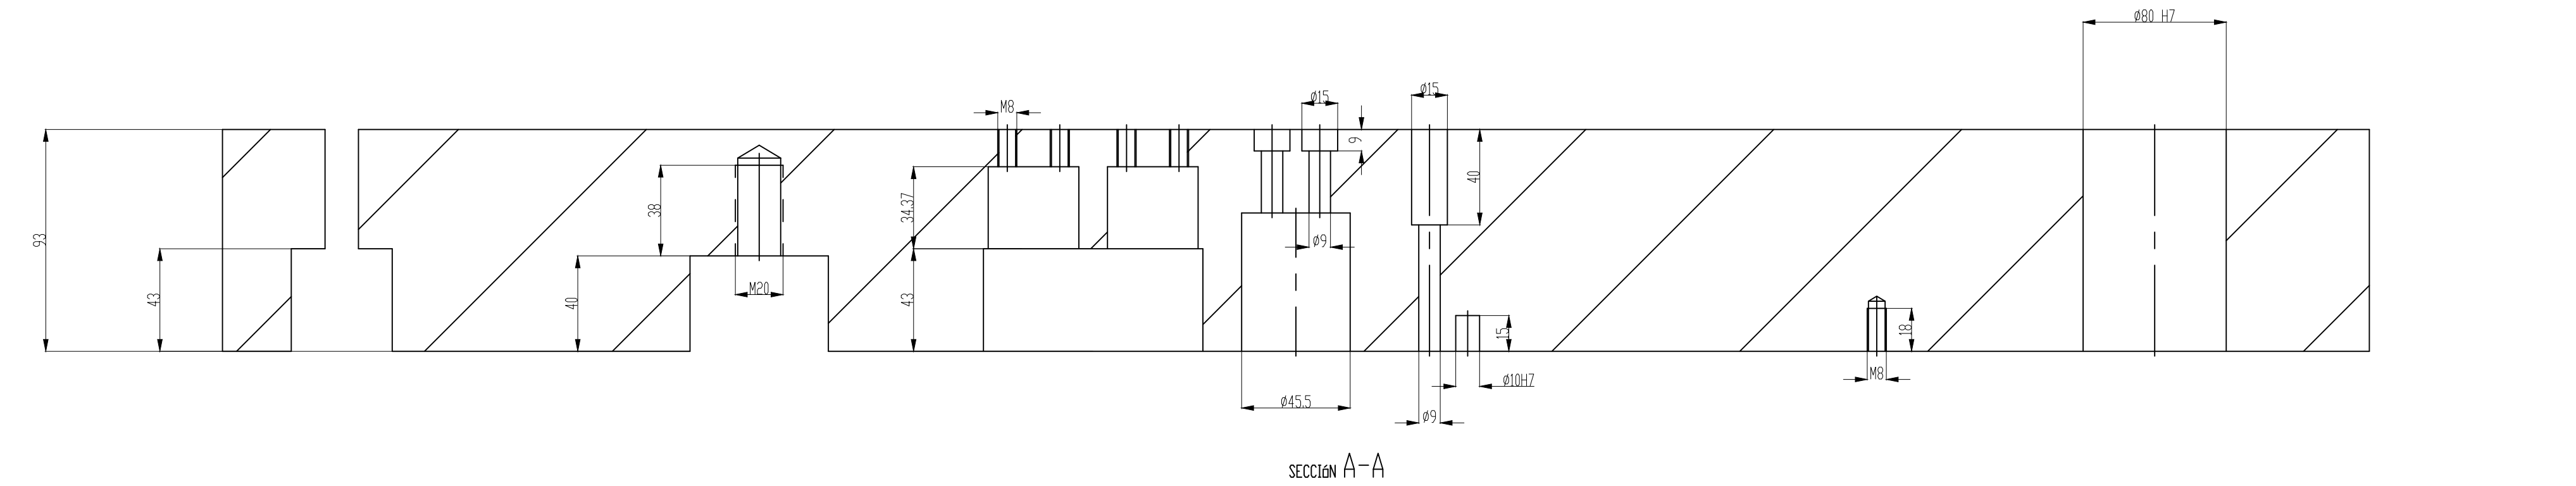

 
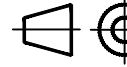


HISTORICO DE MODIFICACIONES			
Nivel	Modificación	Fecha	Por
00	Nivel inicial		



 Universidad de Valladolid	TOLERANCIAS GENERALES		PROYECTO Traquel Progresivo 2 Piezas/Golpe				DF:	
	LINEAL: ± 0.1	MATERIAL	Calidad S1 S2	Epesor	 PLANO SUPERIOR	Fecha 10-08-16	Elaborado Diego Saez	
	COTAS ENCUADRADAS: ± 0.02		Norma	Bruto		Calculado	CLIENTE LIVA	
	ANGULAR: ± 10'		Instrumento/Acabado superficial			ESCALA 1:2	FORMATO A1	HUILA de CANTIDAD
	DENOMINACION Placa Superior		REFERENCIA TP.2PG		MARCA 901			1