

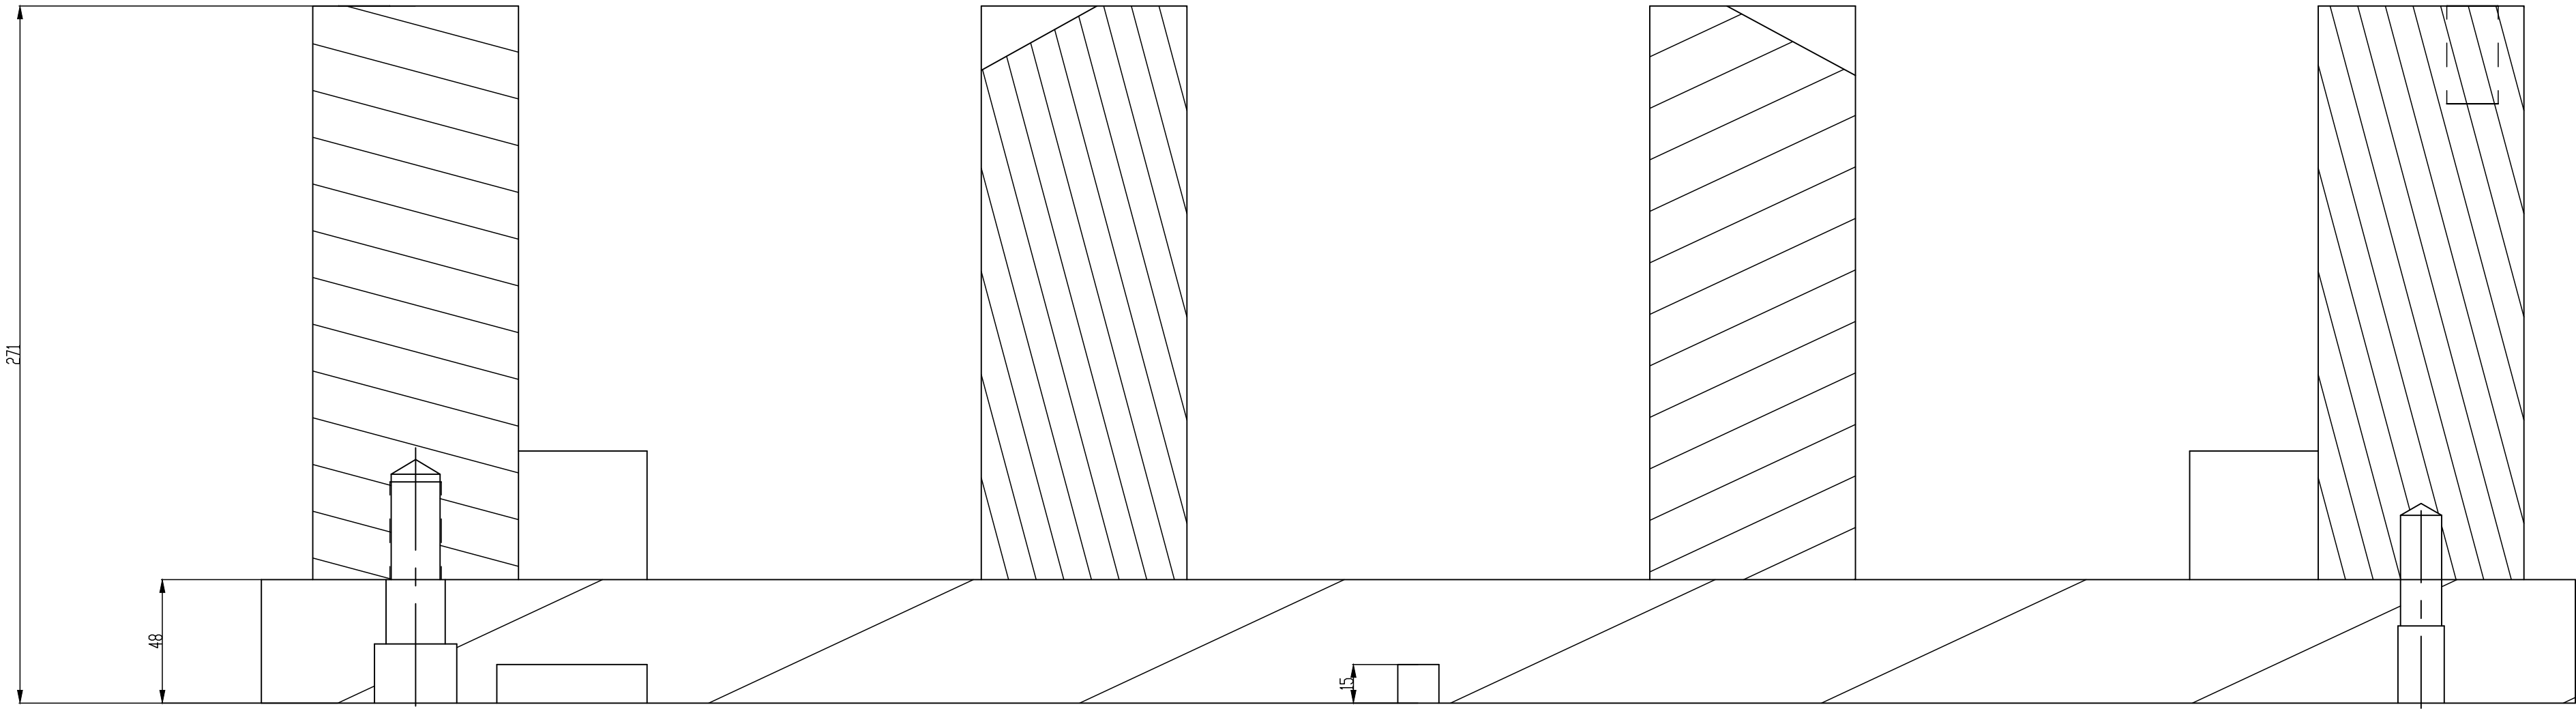


HISTORICO DE MODIFICACIONES			
Nivel	Modificación	Fecha	Por
00	Nivel inicial		

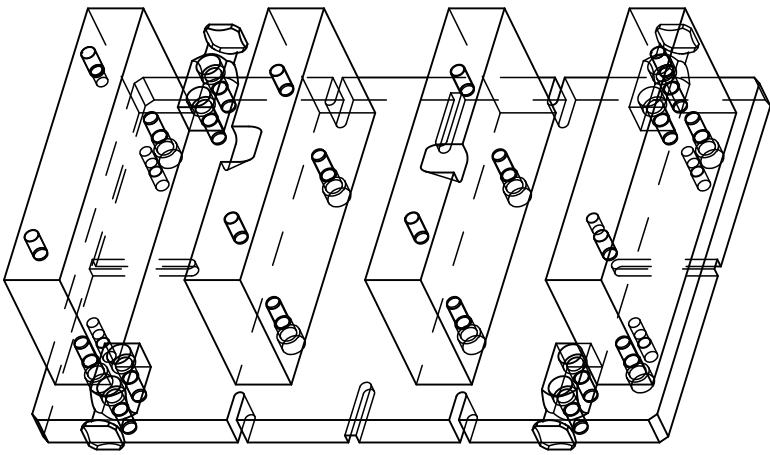

SECCION A-A

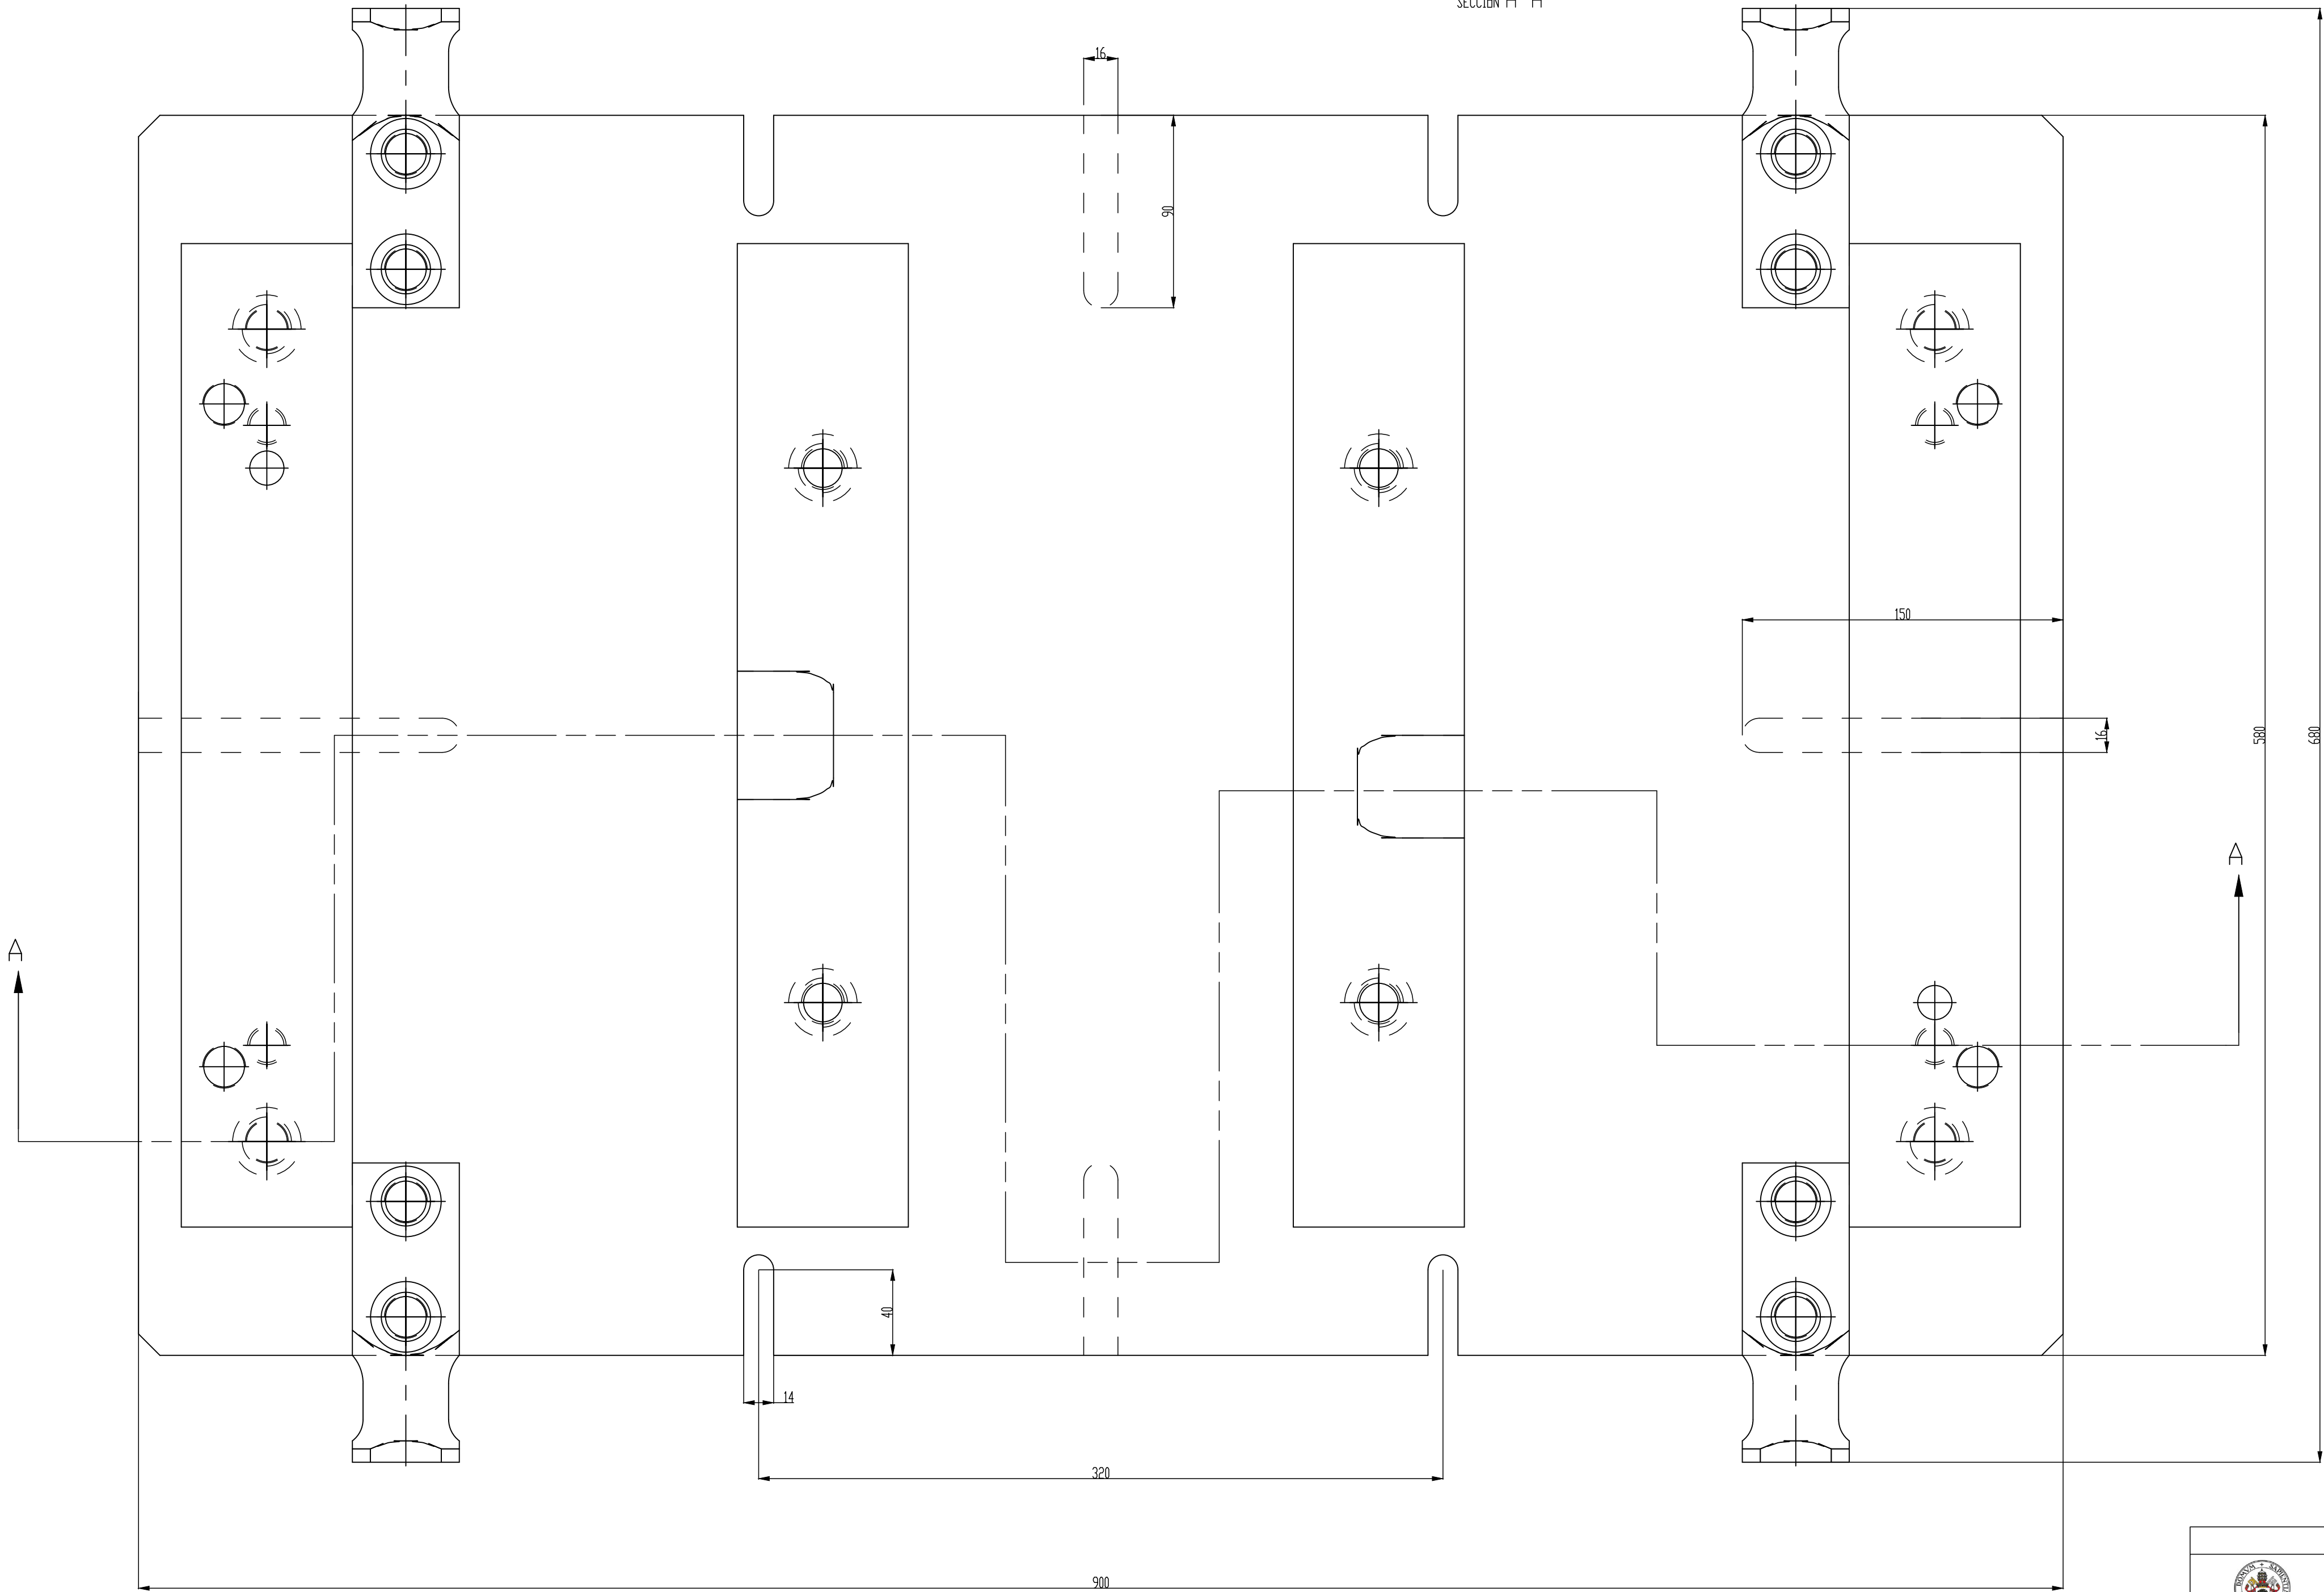

ESCALA 1:10

		TOLERANCIAS GENERALES			PROYECTO				Troquel Progresivo 2 Piezas/Golpe		Df:			
		LINEAL: ± 0.1			MATERIAL		Calidad		Espesor		Fecha 10-08-16		Dibujado Diego Saez	
		COTAS ENCUADRADAS: ± 0.02					Nombre		Dibujado		Calculado			
		ANGULAR: ± 10°					Tratamiento/cabado superficial		ESCALA 1:2		CLIENTE UVA			
Universidad de Valladolid									FORMATO A1		HEJUA de 1			
		DENOMINACION			REFERENCIA		TP.2PG		MARCA		CANTIDAD			
		Bastidor									1			