

Tol. gen.	Escala
	1 : 10
	Fecha
Dibujado	05/08/2017
Comprobado	

Nombre	
Valladolid, España	

Plano de Conjunto	
-------------------	--



Plano
0000

4

3

2

1

4

3

2

1

D

C

B


A



D

A


1	Guardabarros	1	Aluminio 6061	Imprimación Pintura	0004
1	Cesto	1	Aluminio 6061	Imprimación Pintura	0003
1	Barra horizontal	1	Aluminio 6061T6	Imprimación Pintura	0002
1	Depósito batería	1	Aluminio 6061	Imprimación Pintura	0001
Cantidad	Descripción	Marca	Material	Tratamiento	Plano
		<div>Gheppio</div>			
Tol.gen.	Escala				
	1 :10				
	Fecha	Nombre	<div>Plano de Conjunto</div>		Plano
Dibujado	05/08/2017	Valladolid, España			
Comprobado					




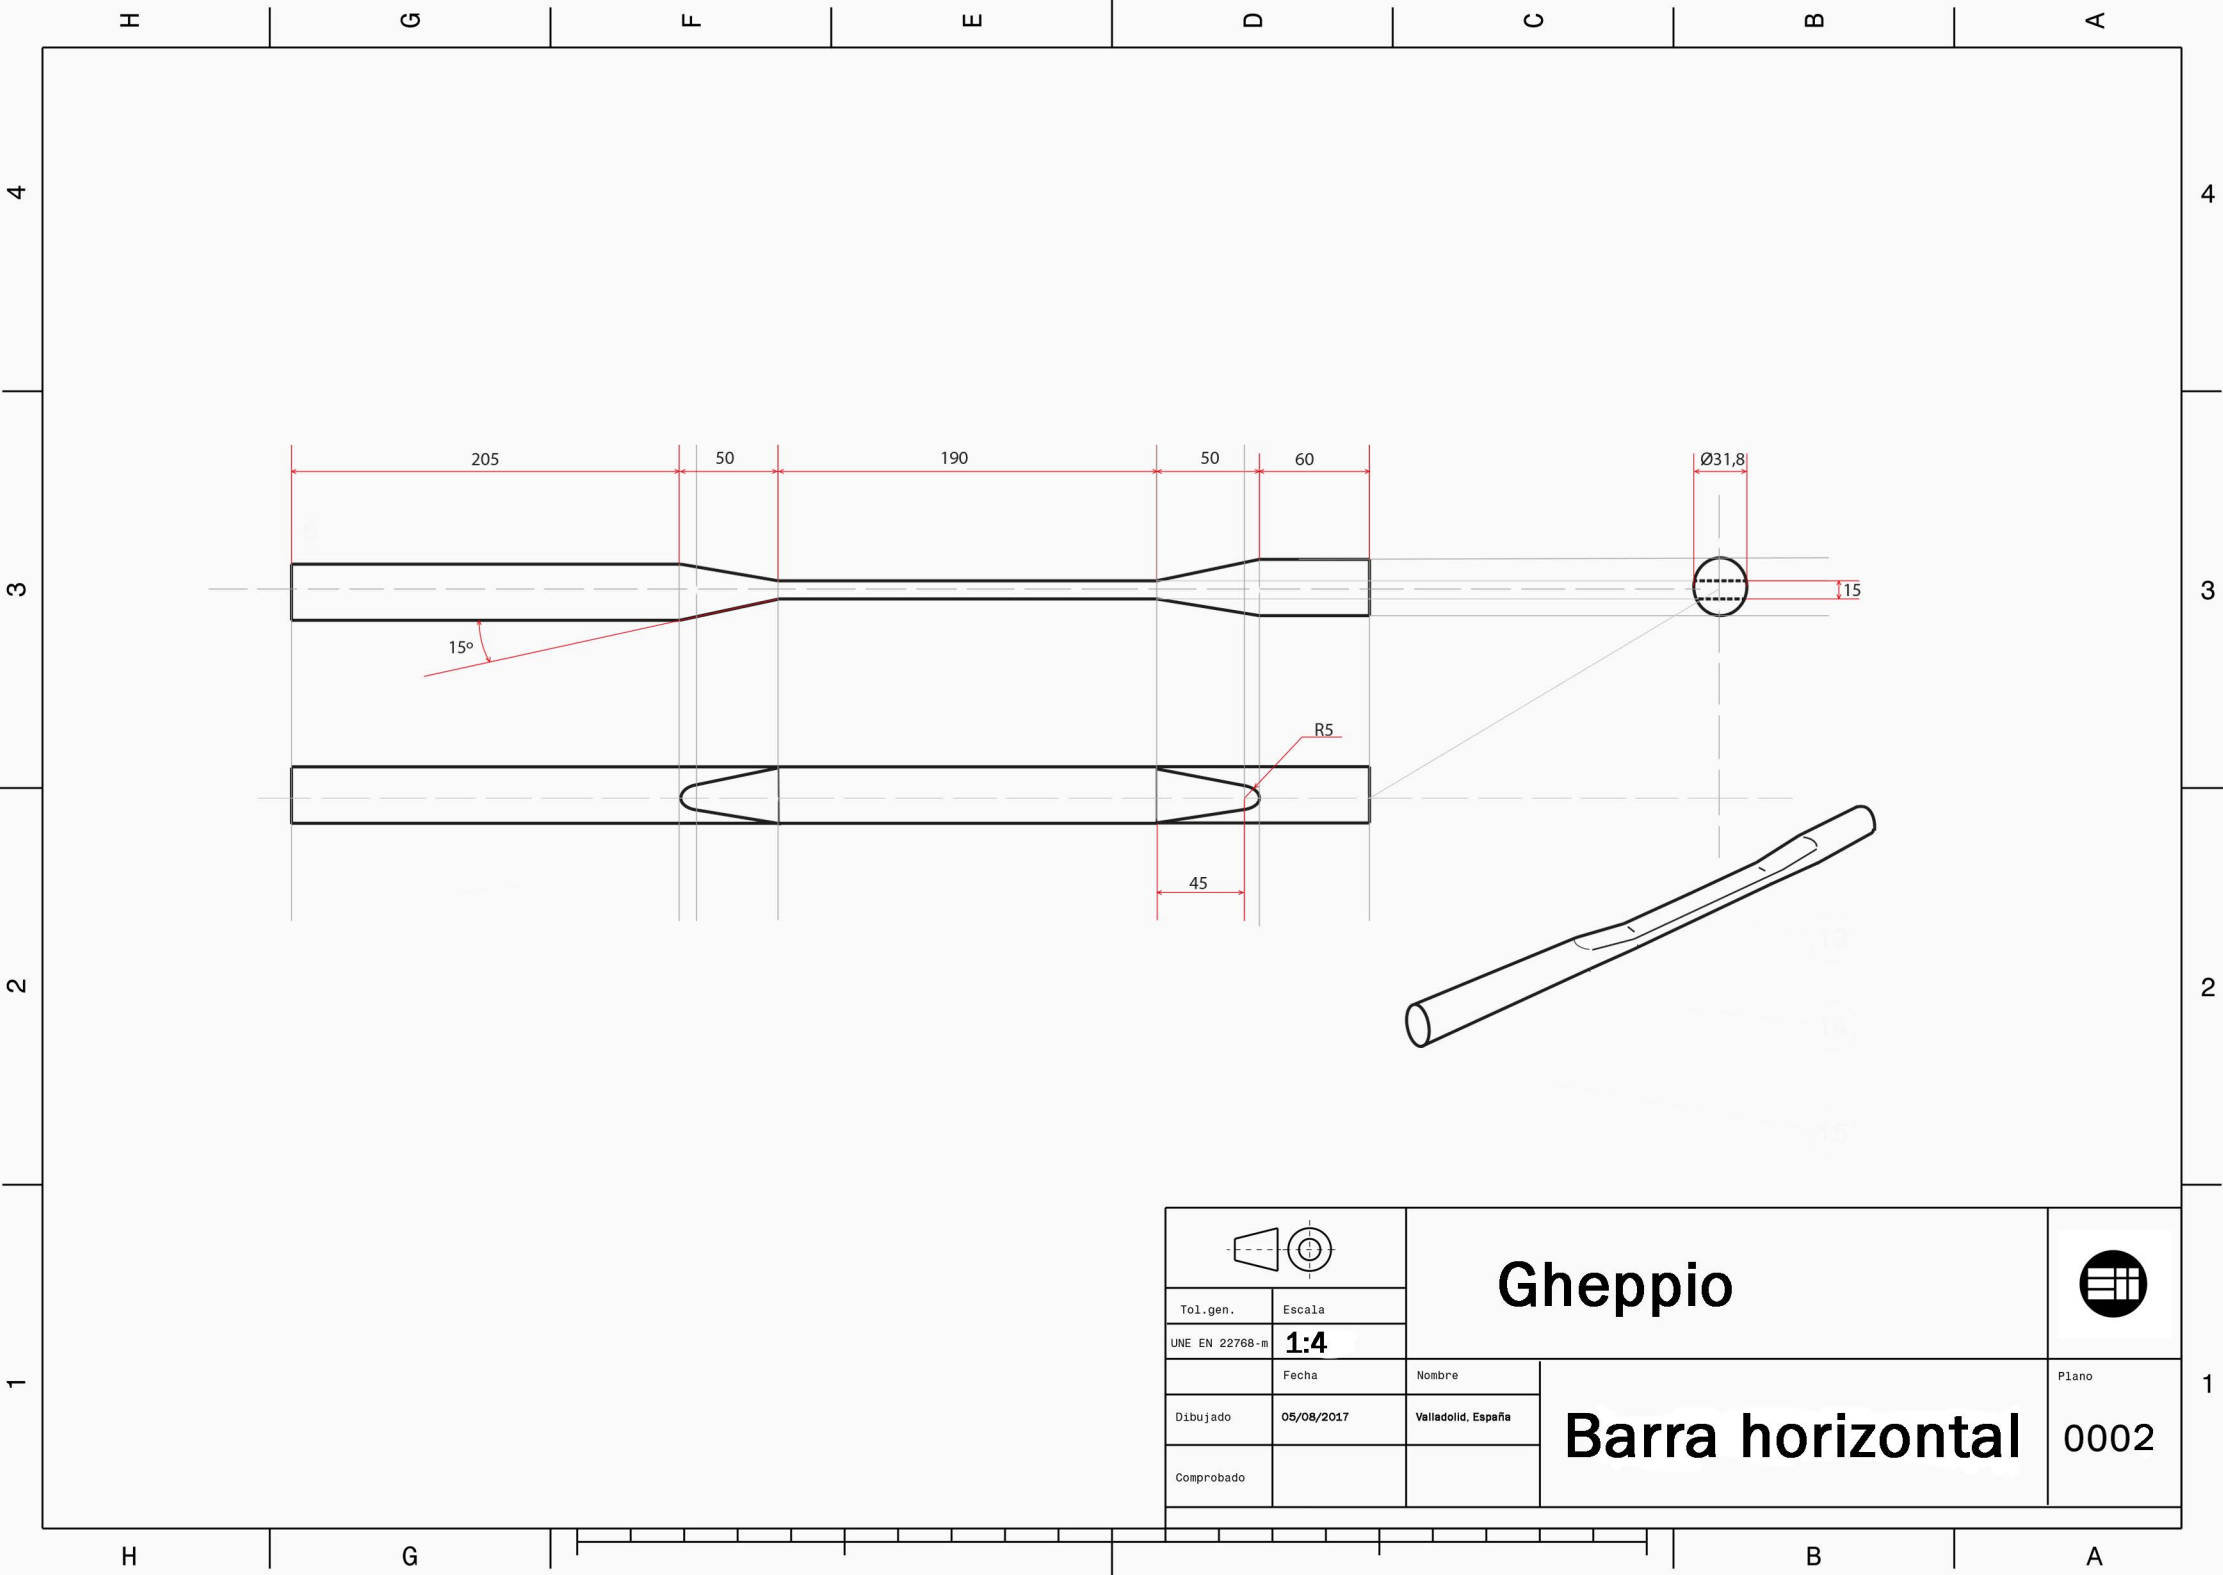

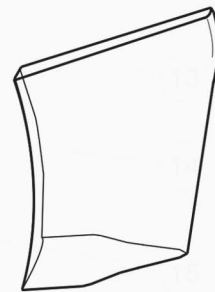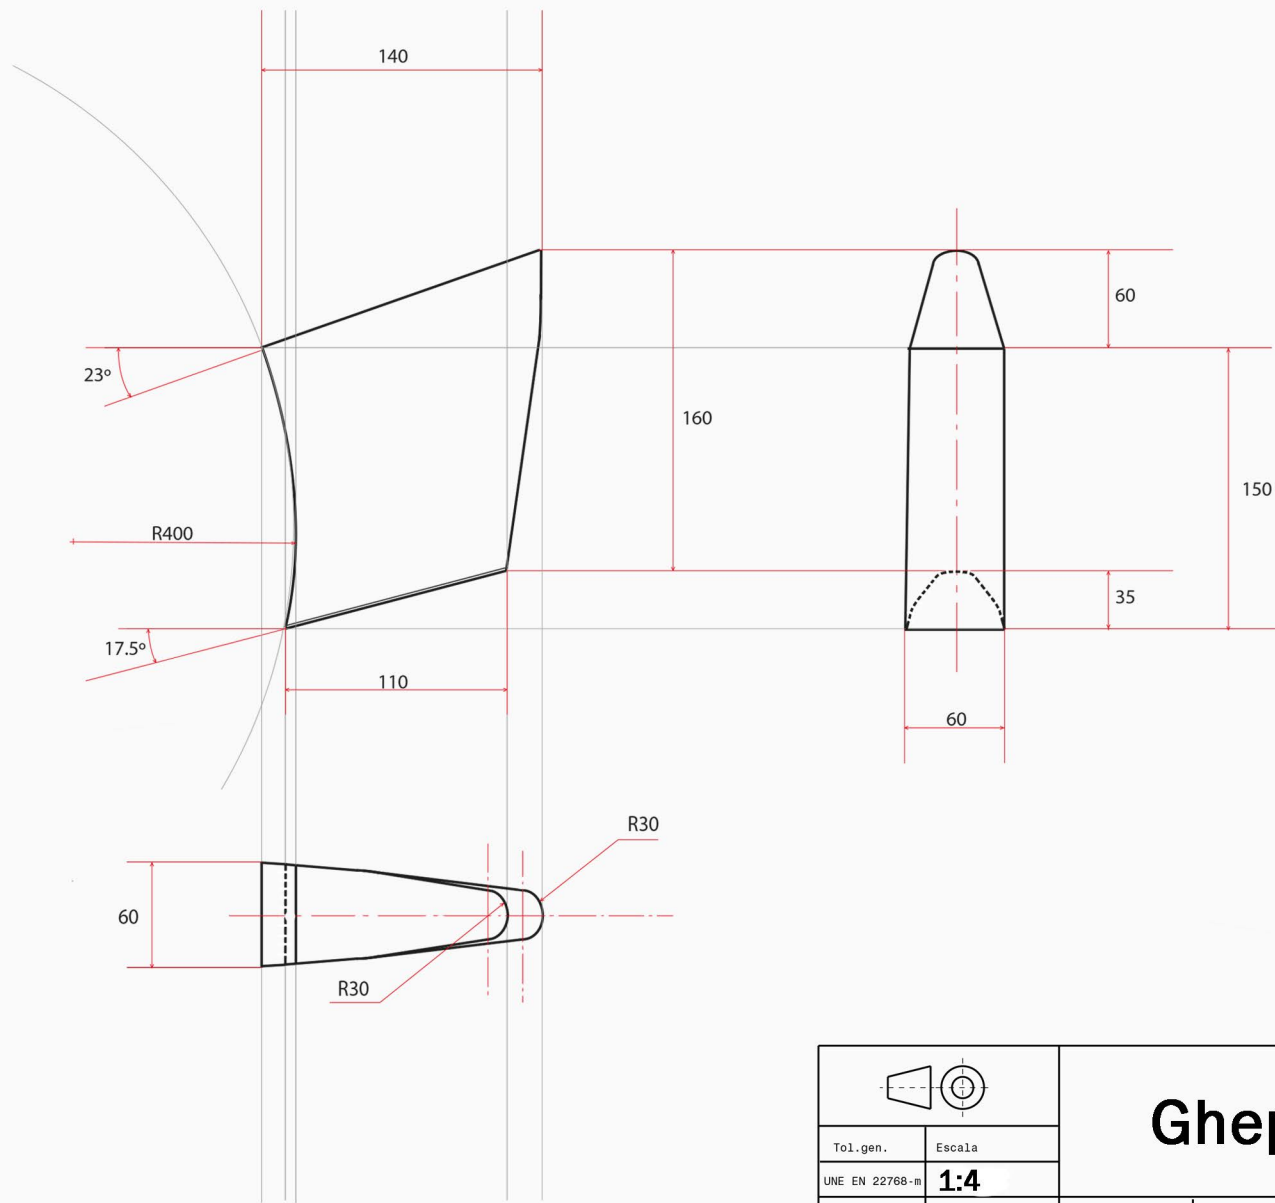


		<b>Gheppio</b>		
Tol.gen.	Escala			
UNE EN 22768-m	<b>1:4</b>	Fecha	Nombre	Piano
Dibujado	05/08/2017	Valladolid, España	<b>Cesto</b>	0003
Comprobado				

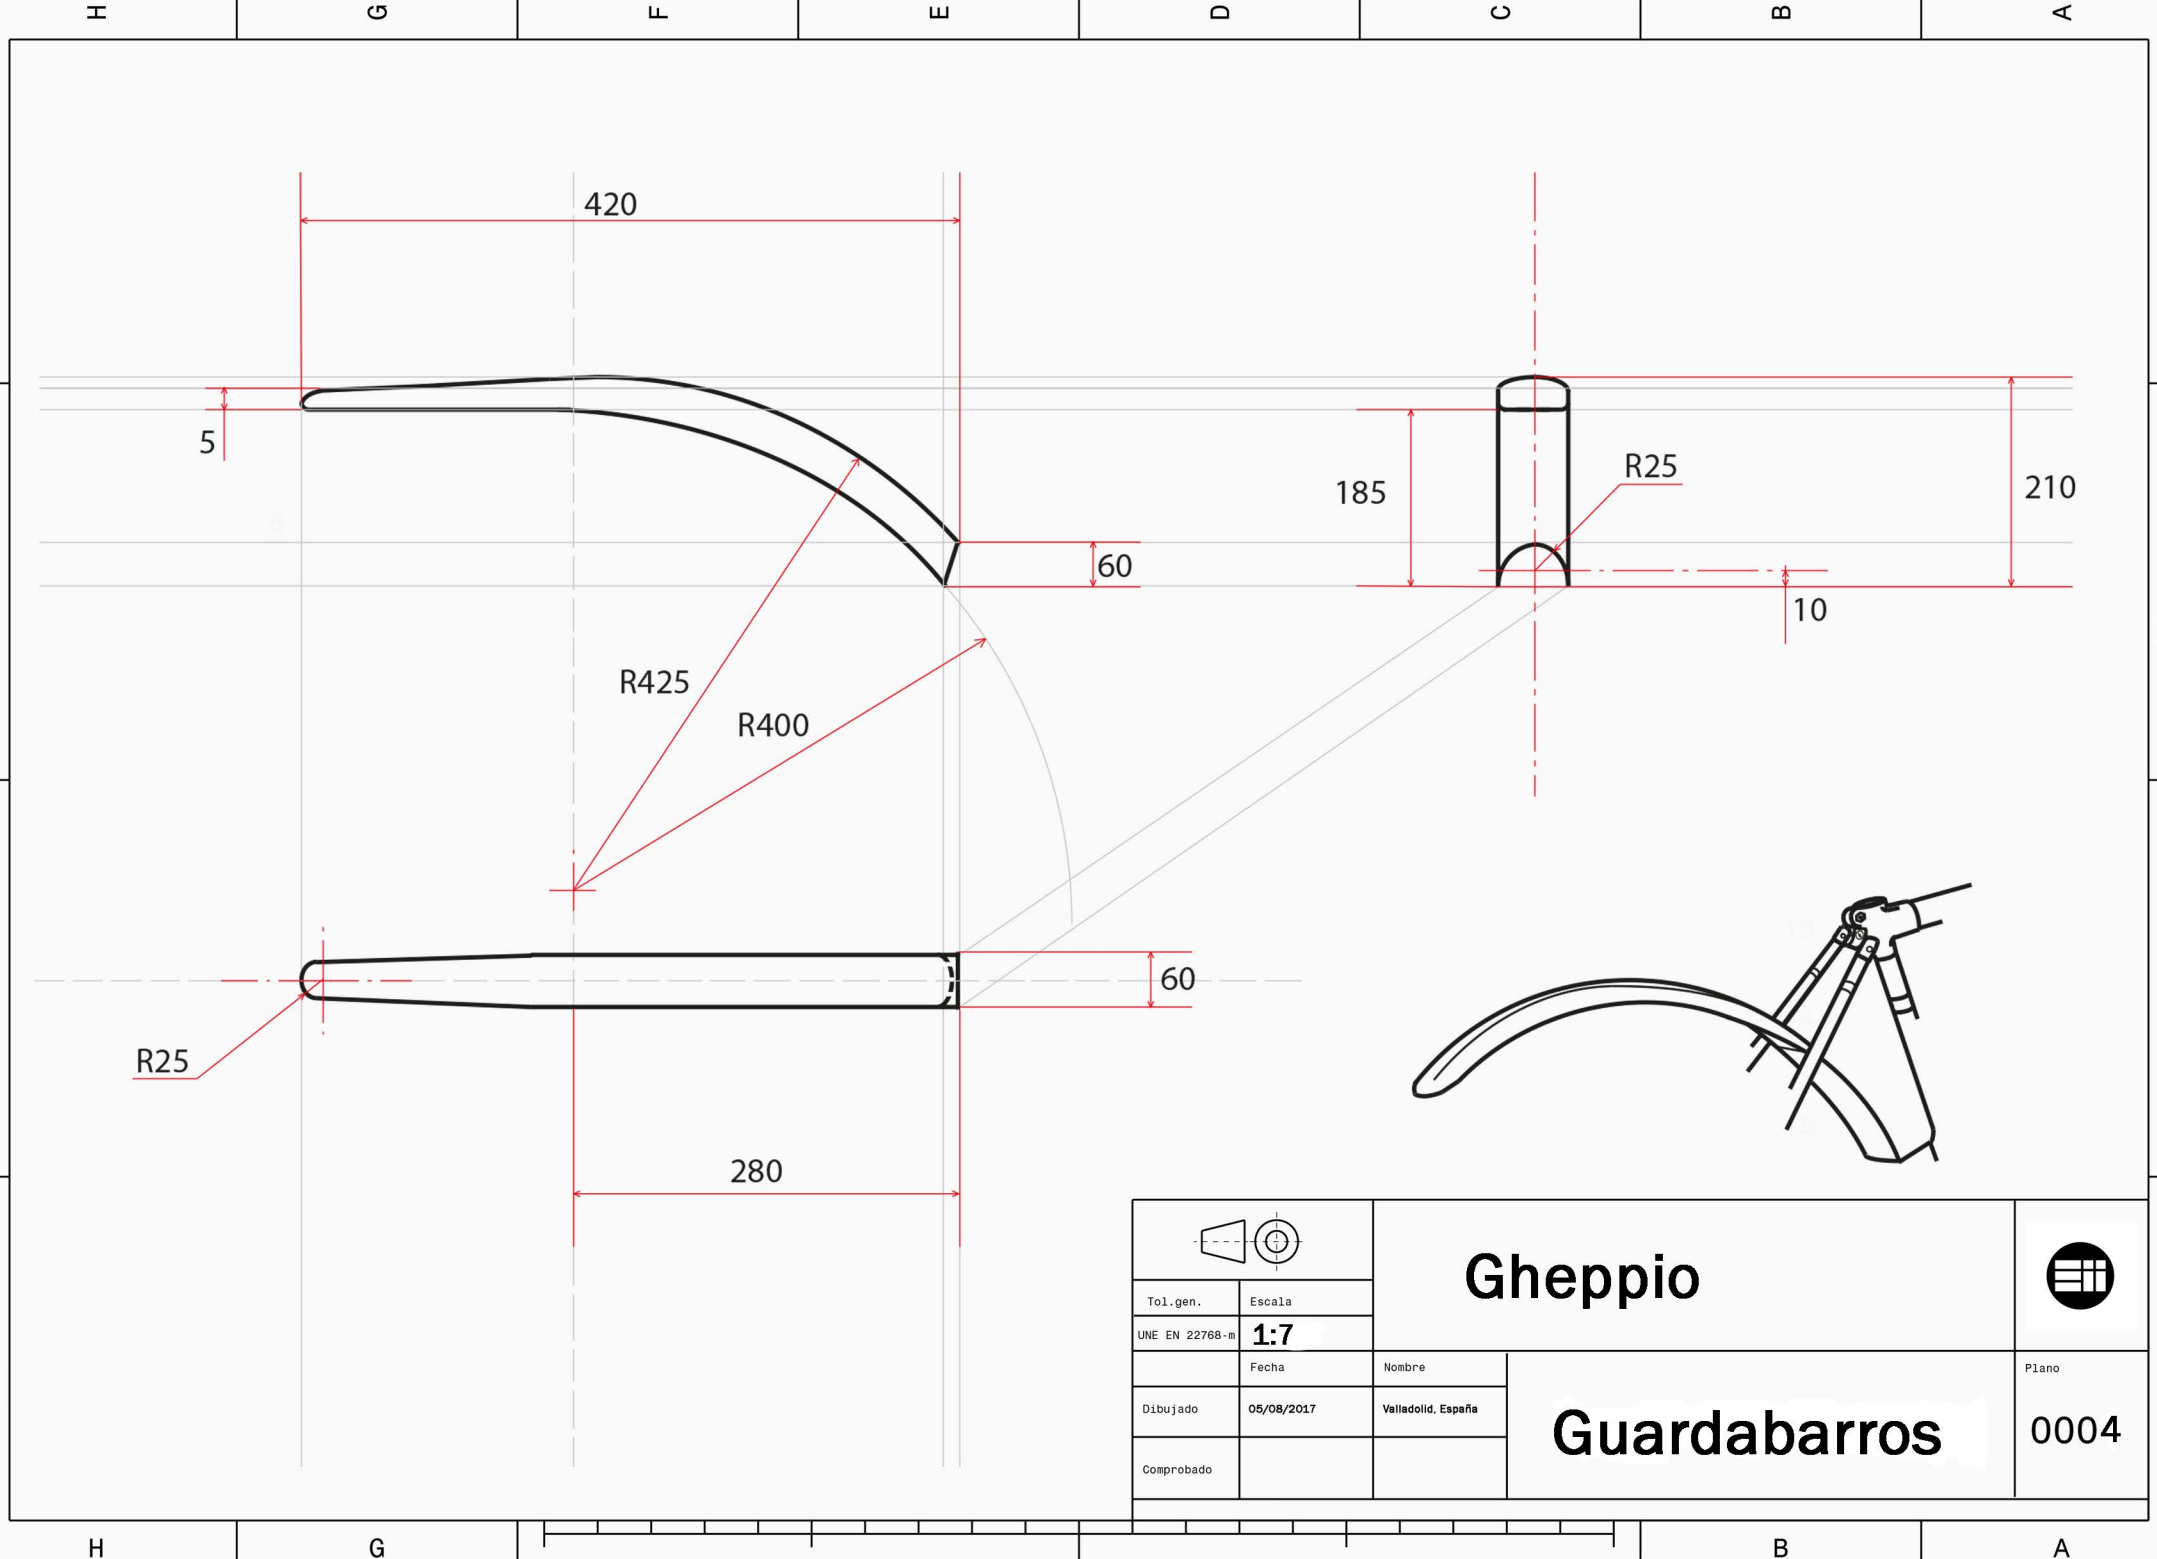

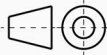		<b>Gheppio</b>		
Tol.gen.	Escala			
UNE EN 22768-m	<b>1:7</b>	<b>Guardabarros</b>		Piano <b>0004</b>
Dibujado	05/08/2017			
Comprobado				
		Nombre	Valladolid, España	